


LEGENDA

STRUTTURE CIMITERIALI ESISTENTI

-  CIPRESSI POSTI ALL'INGRESSO DEL CIMITERO "VIALE DI INGRESSO MONUMENTALE AL CIMITERO"
-  ALTARE PER LE CELEBRAZIONI / CAPPELLA CIMITERIALE
-  ALTARE PER LE CELEBRAZIONI / CAPPELLA CIMITERIALE
-  CAMERA MORTUARIA
-  VESTIBOLO
-  DEPOSITO / MAGAZZINO
-  CASSONETTI PER RACCOLTA RIFIUTI
-  FONTANELLE ACQUA
-  MONUMENTI / PARTICOLARI EDICOLE COMMEMORATIVE

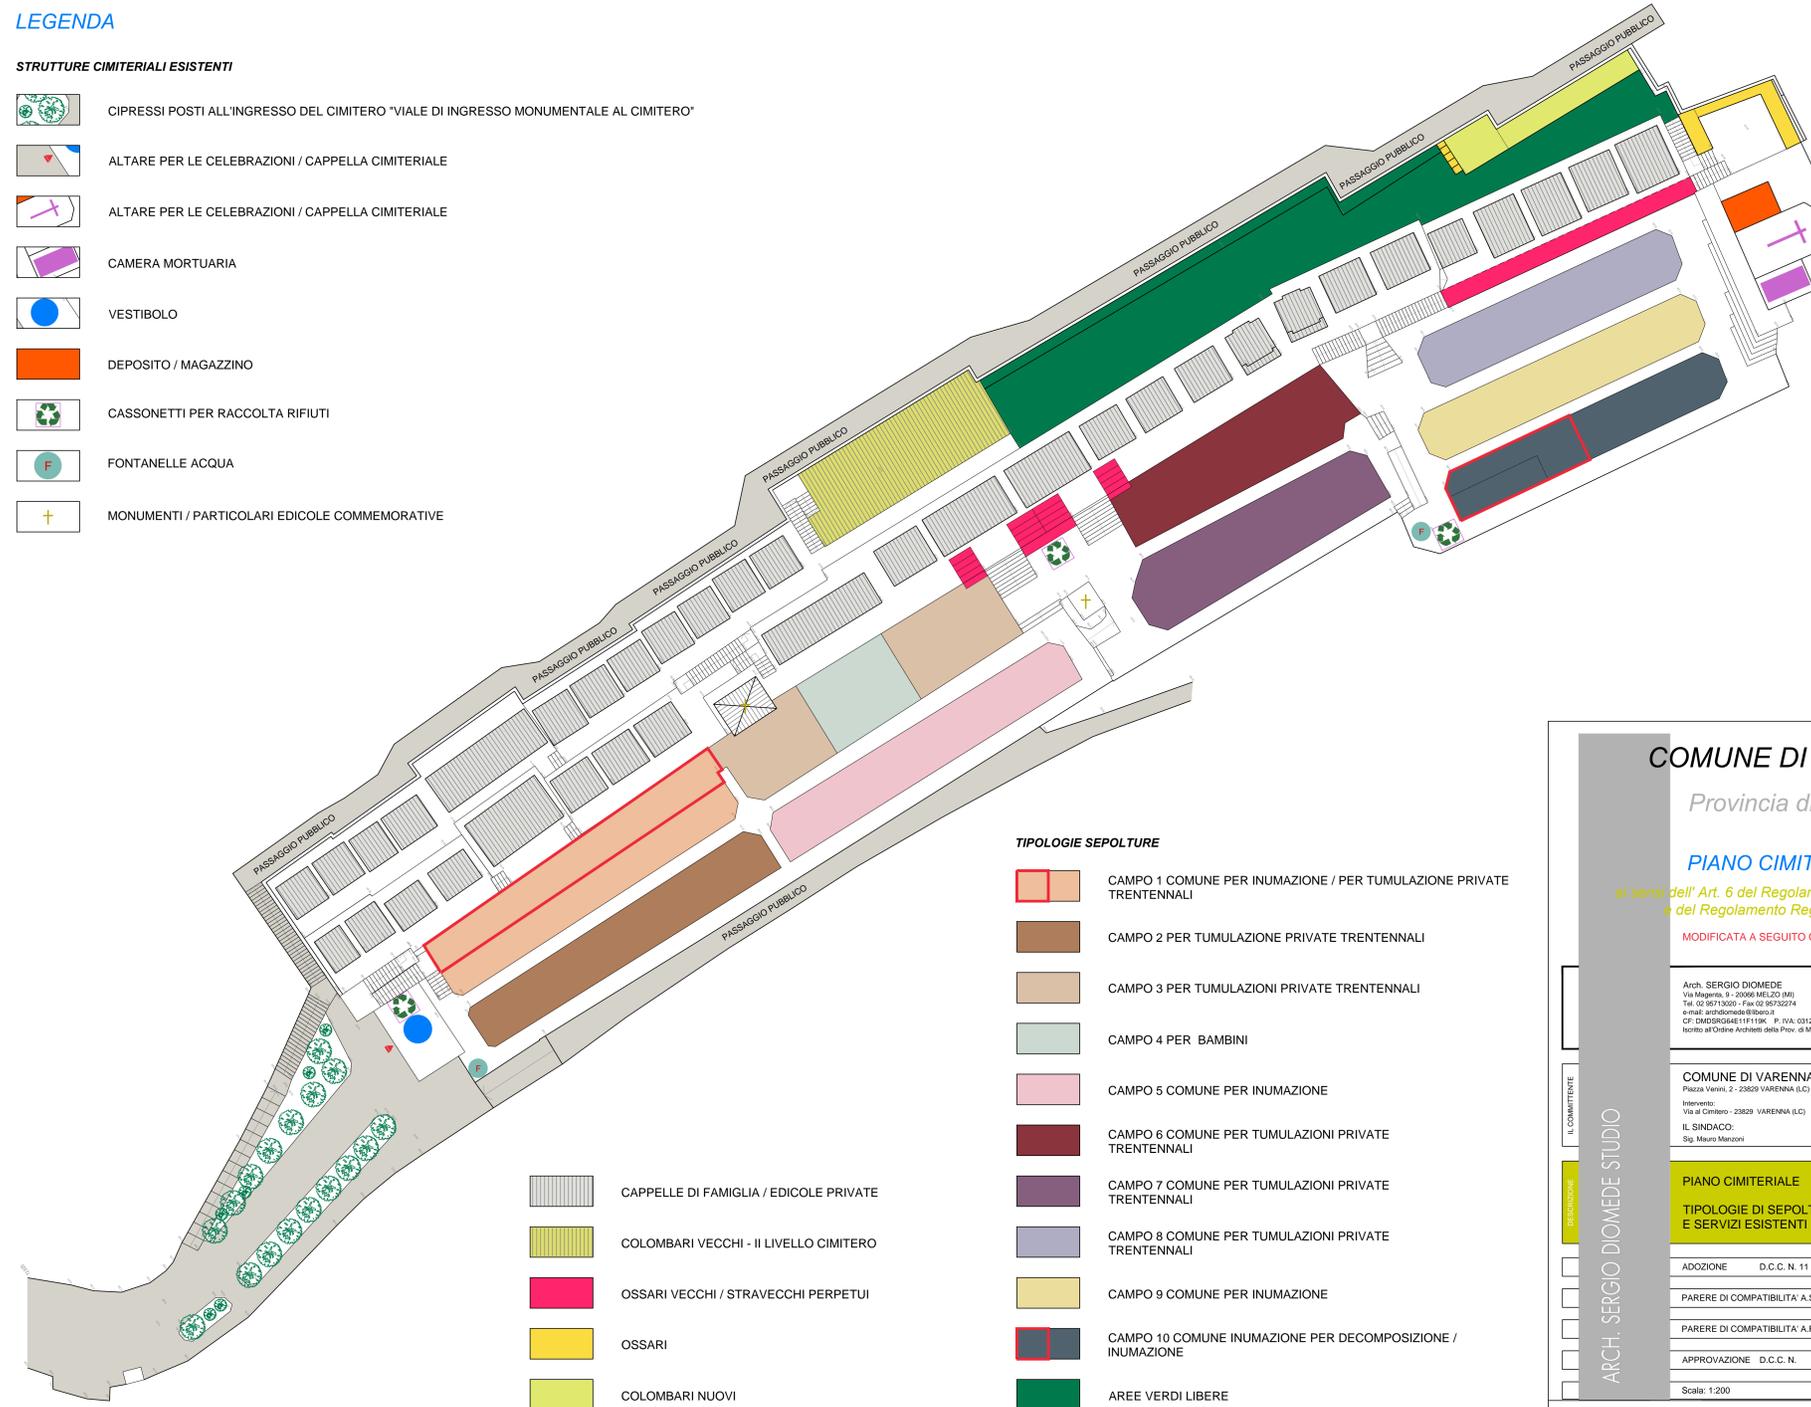

TIPOLOGIE SEPOLTURE

-  CAMPO 1 COMUNE PER INUMAZIONE / PER TUMULAZIONE PRIVATE TRENTENNALI
-  CAMPO 2 PER TUMULAZIONE PRIVATE TRENTENNALI
-  CAMPO 3 PER TUMULAZIONI PRIVATE TRENTENNALI
-  CAMPO 4 PER BAMBINI
-  CAMPO 5 COMUNE PER INUMAZIONE
-  CAMPO 6 COMUNE PER TUMULAZIONI PRIVATE TRENTENNALI
-  CAMPO 7 COMUNE PER TUMULAZIONI PRIVATE TRENTENNALI
-  CAMPO 8 COMUNE PER TUMULAZIONI PRIVATE TRENTENNALI
-  CAMPO 9 COMUNE PER INUMAZIONE
-  CAMPO 10 COMUNE INUMAZIONE PER DECOMPOSIZIONE / INUMAZIONE
-  AREE VERDI LIBERE

-  CAPPELLE DI FAMIGLIA / EDICOLE PRIVATE
-  COLOMBARI VECCHI - II LIVELLO CIMITERO
-  OSSARI VECCHI / STRAVECCHI PERPETUI
-  OSSARI
-  COLOMBARI NUOVI

COMUNE DI VARENNA

Provincia di Lecco



PIANO CIMITERIALE

ai sensi dell' Art. 6 del Regolamento Regionale 6/2004
e del Regolamento Regionale n.1/2007

MODIFICATA A SEGUITO OSSERVAZIONI PERVENUTE

Arch. SERGIO DIOMEDE
Via Magenta, 8 - 20106 MELZO (MI)
Tel. 02 90113000 - Fax 02 90132214
e-mail: archdiomedes@libero.it
CF: 02680800151 - P. IVA: 0312190099
Iscritto all'Ordine Architetti della Prov. di Milano al n. 7257

COLLABORATORI:
Dott. PAOLO MANZONI
Dott. FEDERICO RIVOLTA

COMUNE DI VARENNA
Piazza Varni, 2 - 23829 VARENNA (LC)

IL SINDACO:
Sig. Mauro Manzoni

IL RESPONSABILE DELL'AREA TECNICA:
Gabriella Dal Nero

PIANO CIMITERIALE
TIPOLOGIE DI SEPOLTURE INFRASTRUTTURE
E SERVIZI ESISTENTI

PC
03

ADOZIONE D.C.C. N. 11 DEL 27/05/2016

PARERE DI COMPATIBILITA' A.S.L. 4082/2016 DEL 05/07/2016

PARERE DI COMPATIBILITA' A.R.P.A. 3979/2016 DEL 29/06/2016

APPROVAZIONE D.C.C. N. DEL

Scala: 1:200

Consegna: Agosto 2016

A termini di legge si riserva la proprietà di questo disegno, con divieto di riprodurlo o renderlo noto a terzi senza nostra autorizzazione scritta

ARCH. SERGIO DIOMEDE STUDIO