



LAYOUT DI CANTIERE scala 1:100
(Riqualificazione esterna)

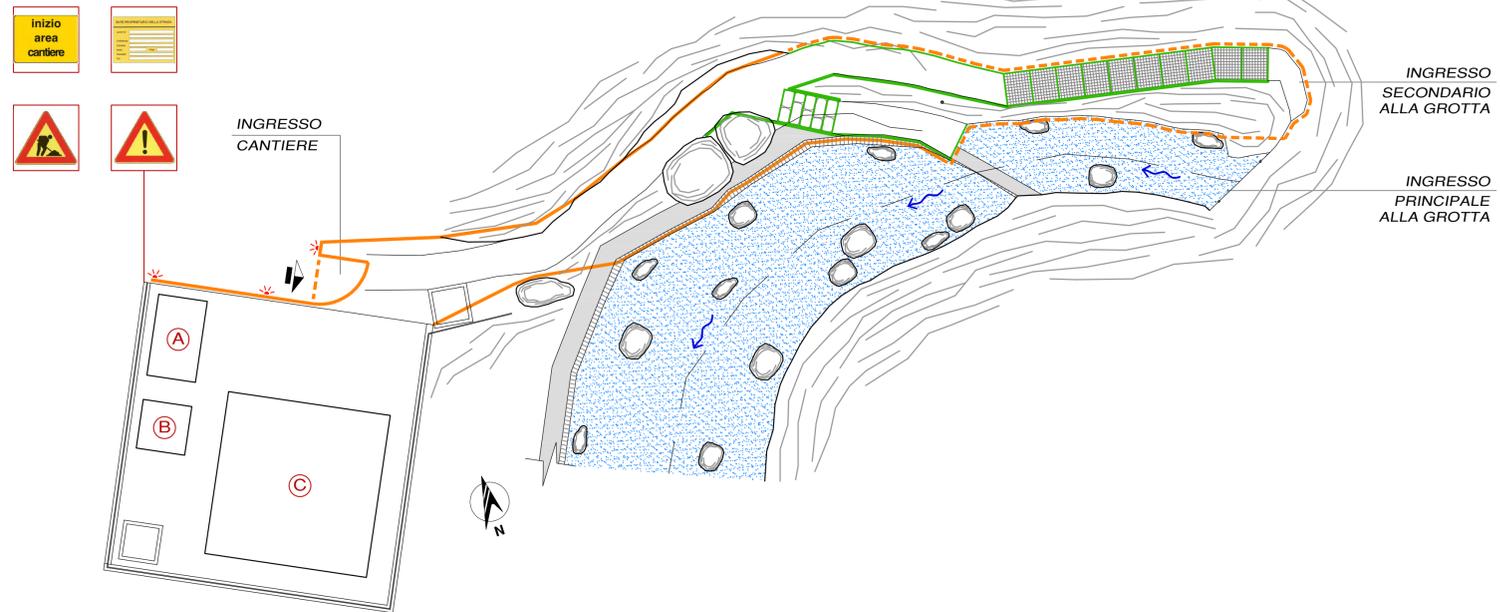

LAYOUT DI CANTIERE scala 1:200
(Posizionamento rete corticale)

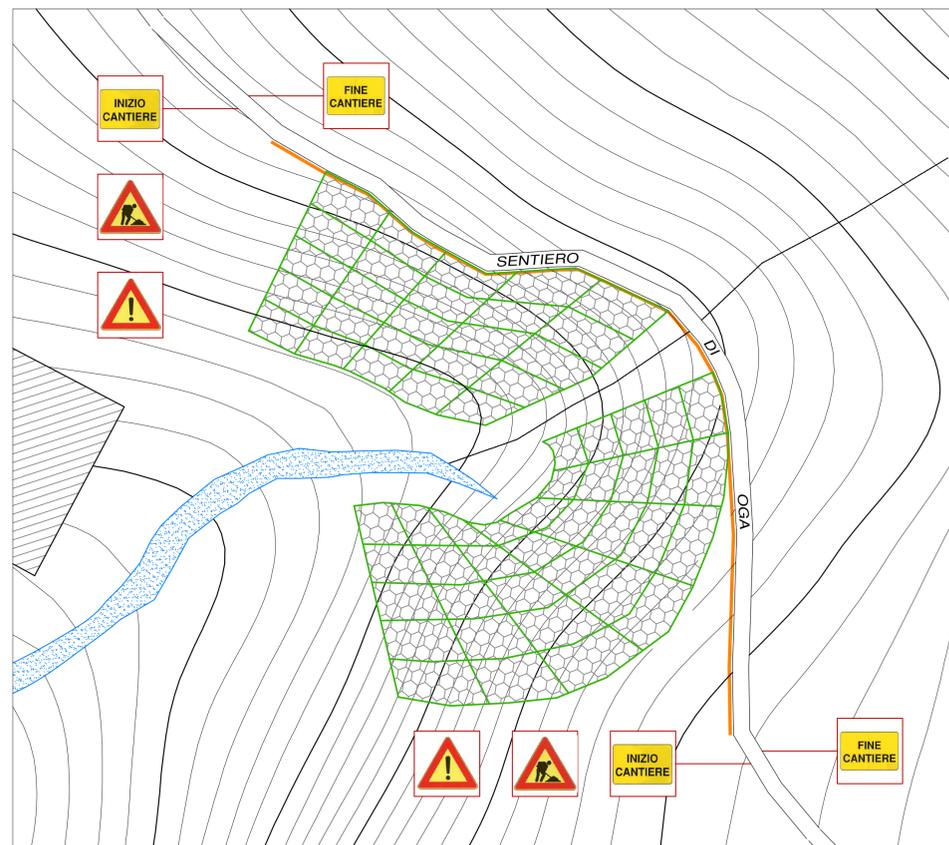

LEGENDA

- Rete (H=mt. 1,80) di delimitazione e di interdizione alle aree di cantiere con apposizione di cartelli "Divieto di accesso" dotata di illuminazione visiva rossa
- Rete (H=mt. 1,80) di delimitazione e di interdizione alle aree di cantiere con apposizione di cartelli "Divieto di accesso"
- Delimitazione naturale cantiere (roccia e torrente)
- Shelter ad uso ufficio / deposito attrezzature
- W.C. chimico a tenuta
- Area di stoccaggio / deposito materiali

- Nota Bene:
- Tutte le maestranze dovranno indossare indumenti ad alta visibilità
 - All'interno della grotta utilizzare solo utensili ad aria compressa con compressore a scoppio o elettrico posizionato all'esterno
 - Si dovrà prevedere un'area idonea per il carico/scarico dell'elicottero, opportunamente delimitata, illuminata e ben segnalata

NUMERI TELEFONICI DI SOCCORSO
(ESPORRE NELL'UFFICIO DI CANTIERE)

Polizia di Stato	113
Polizia di Lecco	0341-357311
Carabinieri	112
Carabinieri di Bellano	0341-821121
Pronto Soccorso	118
Ospedale "A. Manzoni" di Lecco	0341-489111
Ospedale "Umberto I" di Bellano	0341-829111
Polizia Locale di Varenna	0341-830119
Vigili del Fuoco	115
Vigili del Fuoco di Lecco	0341-364251
Vigili del Fuoco di Bellano	0341-810222



COMUNE DI VARENNA



Provincia di Lecco
Regione Lombardia

**ALLESTIMENTO PERCORSO
GROTTA DI FIUMELATTE E
RIQUALIFICAZIONE ESTERNA**

PROGETTO ESECUTIVO

data: 09-12-2013

scala:

agg.:

rep.: 10-2013

Allegato

N
LAYOUT
DI CANTIERE

Dott. Ing. Luigi BERNARDI
Dott. Ing. Fabio BERNARDI

Il progettista:
Dott. Ing. Luigi BERNARDI

Il progettista:
Dott. Ing. Fabio BERNARDI

STUDIO DI INGEGNERIA

23823 COLICO (Lecco) Via Villatico, 12
tel. 0341 940768 e-mail: info@ingbernardi.it