


PROFILO LONGITUDINALE scala 1:50

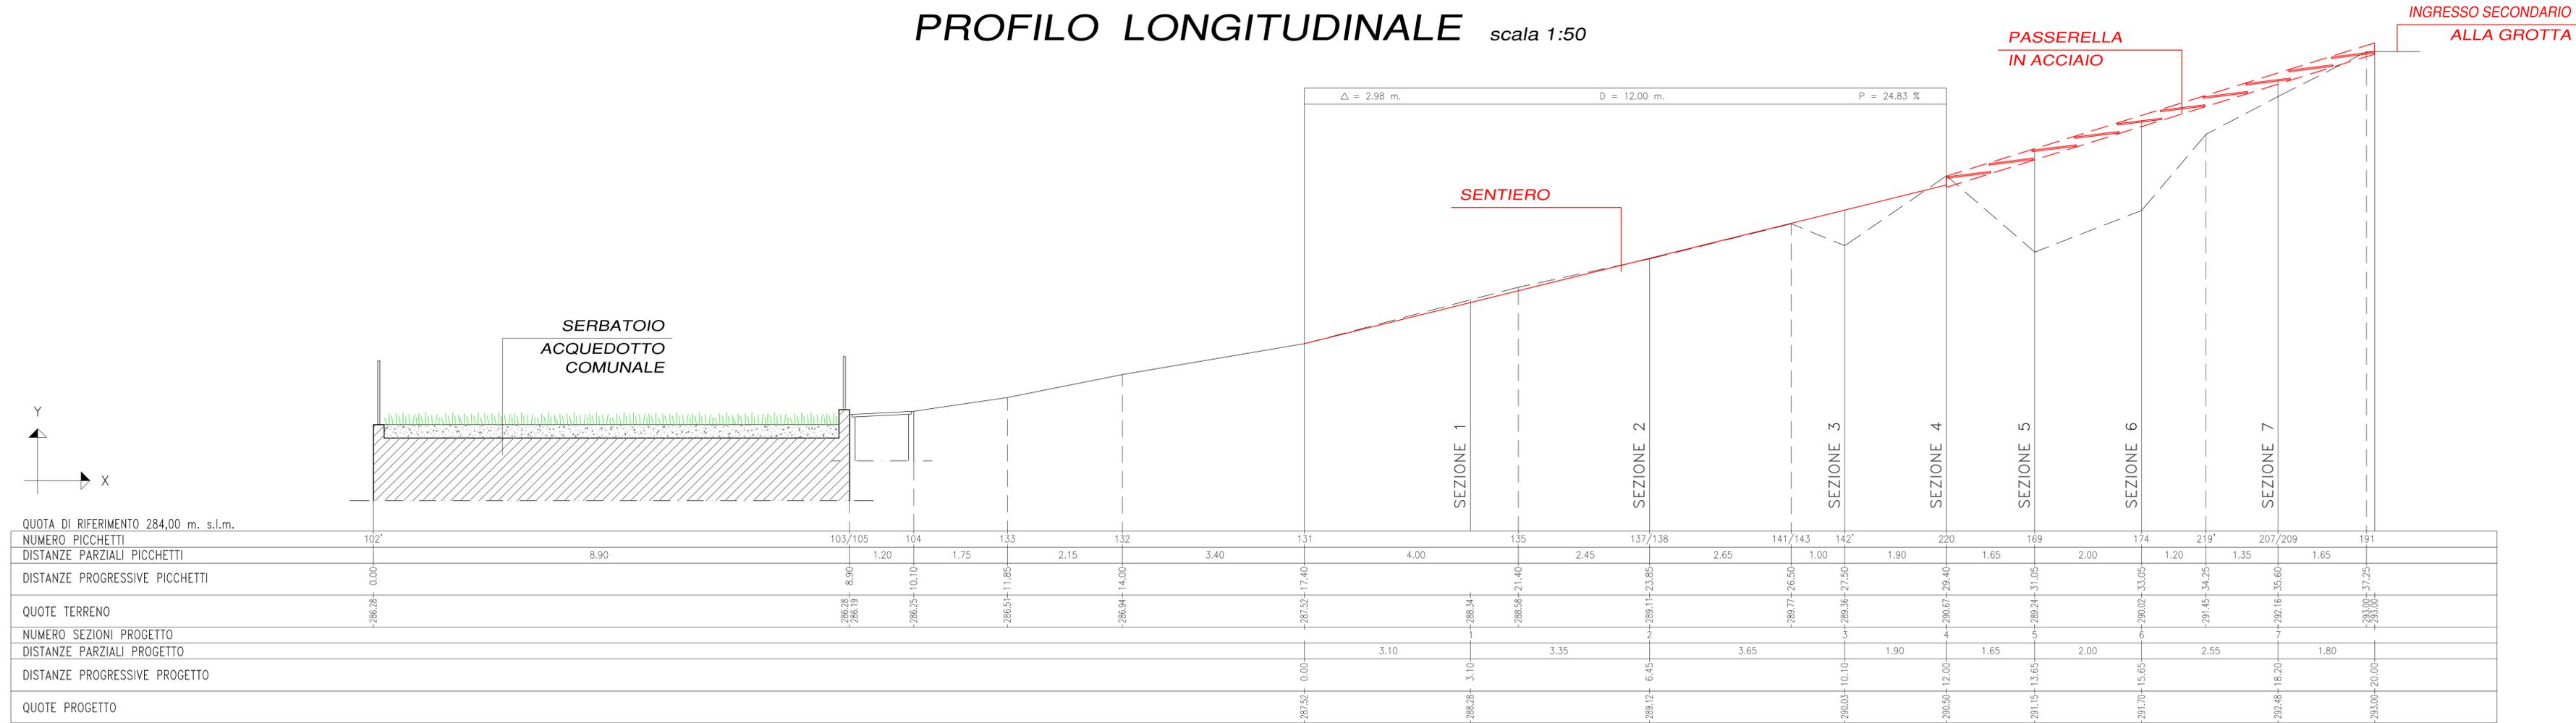


COMUNE DI VARENNA



Provincia di Lecco
Regione Lombardia

ALLESTIMENTO PERCORSO GROTTA DI FIUMELATTE E RIQUALIFICAZIONE ESTERNA

PROGETTO ESECUTIVO

data: 09-12-2013 scala: 1:50

agg.: rep.: 10-2013

Tavola
4
PROFILO
LONGITUDINALE

Dott. Ing. Luigi BERNARDI
Dott. Ing. Fabio BERNARDI

STUDIO DI INGEGNERIA

23823 COLICO (Lecco) Via Villatico, 12
tel. 0341 940768 e-mail: info@ingbernardi.it

Il progettista:
Dott. Ing. Luigi BERNARDI

Il progettista:
Dott. Ing. Fabio BERNARDI

PROPRIETÀ RISERVATA A TERMI DI LEGGE