



PASSERELLA IN ACCIAIO


SEZIONE scala 1:25

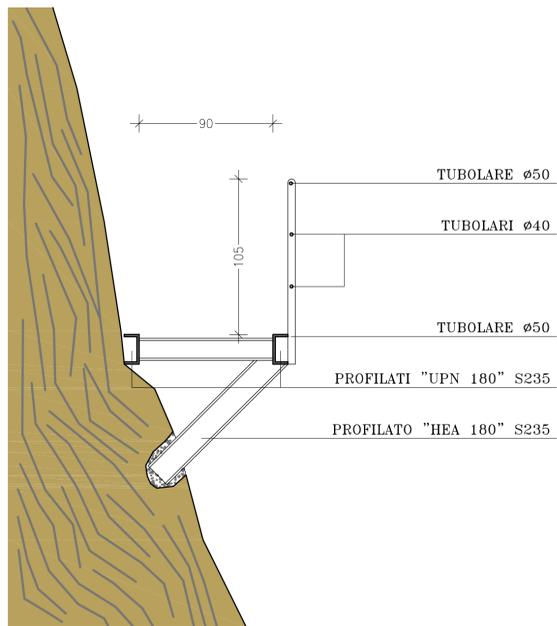


PROSPETTO scala 1:25

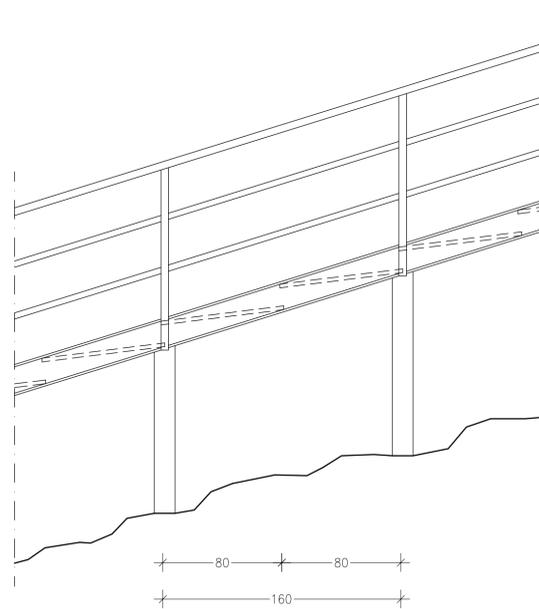


PARTICOLARE GRADINI IN GRIGLIATO DI ACCIAIO

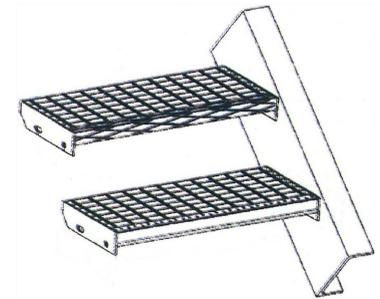

**INGRESSO PRINCIPALE
ALLA GROTTA** scala 1:25

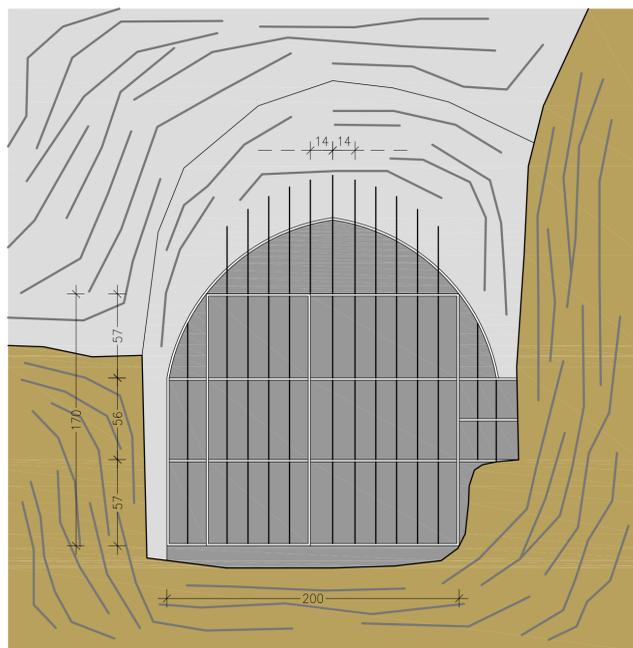

**INGRESSO SECONDARIO
ALLA GROTTA** scala 1:25

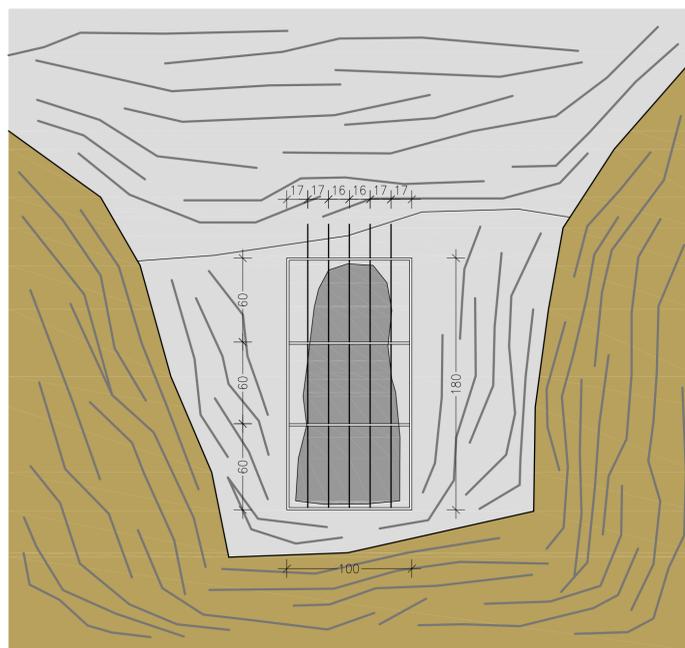

COMUNE DI VARENNA



**Provincia di Lecco
Regione Lombardia**

**ALLESTIMENTO PERCORSO
GROTTA DI FIUMELATTE E
RIQUALIFICAZIONE ESTERNA**

PROGETTO ESECUTIVO

data: 09-12-2013

scala: 1 : 25

agg.:

rep.: 10-2013

Tavola

6

PROSPETTI
PARTICOLARI

Dott. Ing. Luigi BERNARDI
Dott. Ing. Fabio BERNARDI

Il progettista:
Dott. Ing. Luigi BERNARDI

Il progettista:
Dott. Ing. Fabio BERNARDI

STUDIO DI INGEGNERIA

23823 COLICO (Lecco) Via Villatico, 12
tel. 0341 940768 e-mail: info@ingbernardi.it