
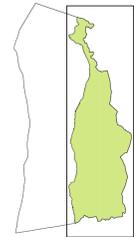
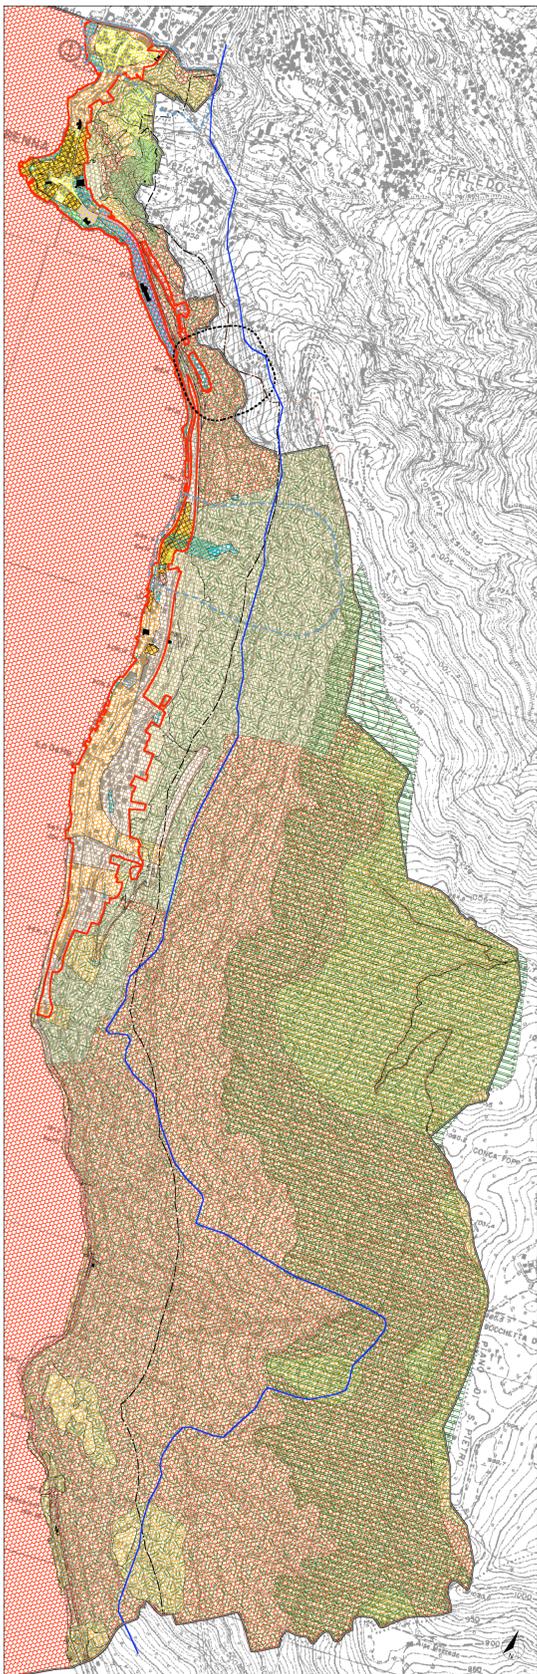
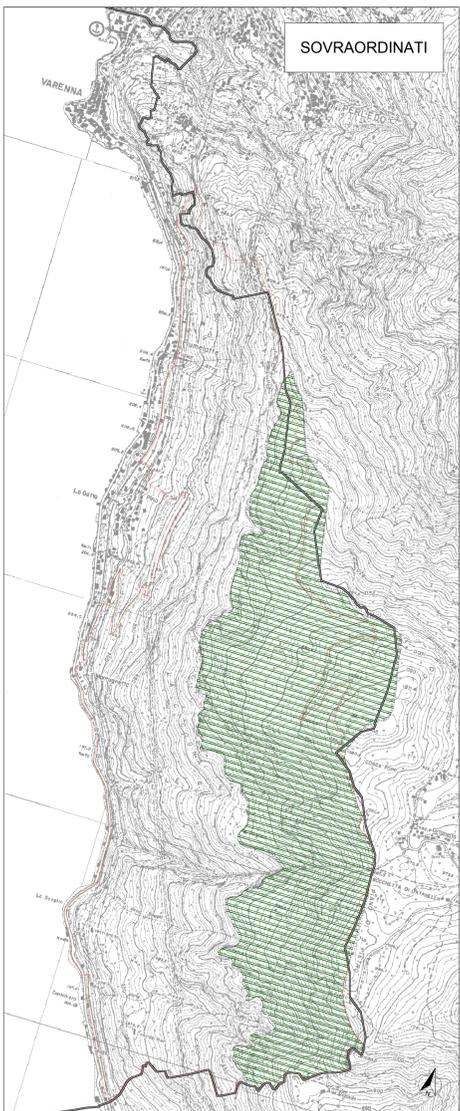
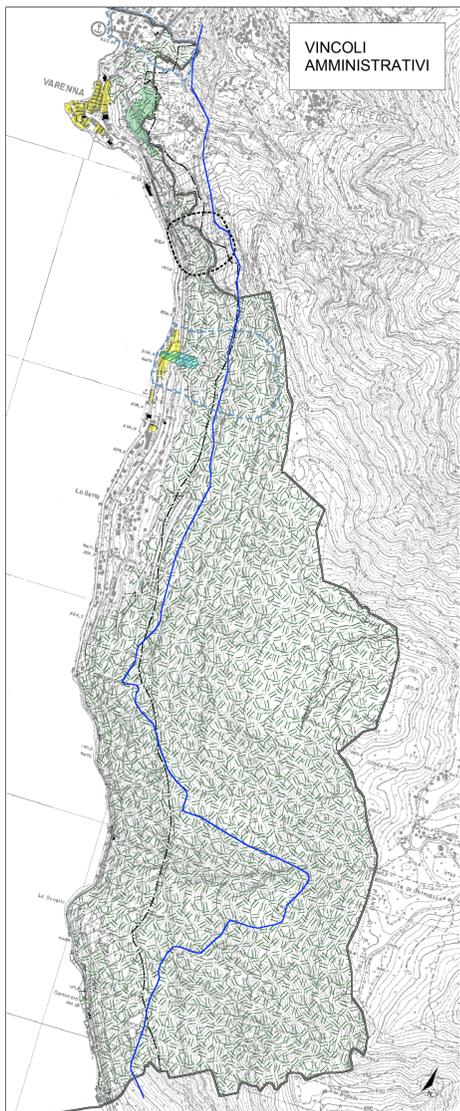
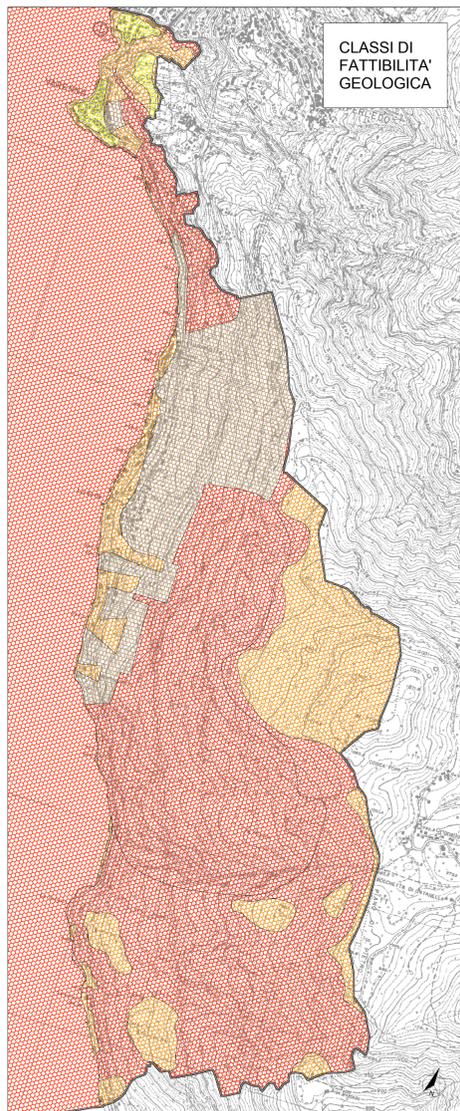


LEGENDA

Ambiti di Trasformazione Urbanistica	Perimetro del Tessuto Urbano Consolidato	Attività Agricole
Aree boscate	Attrezzature Pubbliche	Nuclei di antica formazione
Aree non residenziali	Geologo - Fattibilità 2	Geologo - Fattibilità 3 / Fattibilità 3a
Geologo - Fattibilità 2	Geologo - Fattibilità 3 / Fattibilità 3a	Geologo - Fattibilità 4
Rispetto Cimiteriale	Area di tutela contermini ai laghi D.Lgs 42/2004, art. 142 b	Area di tutela dei corsi d'acqua D.Lgs 42/2004, art. 142 c
Tutela paesaggistica della viabilità esistente	Zone a rischio archeologico	Bellezze d'insieme D.Lgs 42/2004 art. 136
ZPS	Parco della Grigna Settentrionale	Castello di Vezio
Beni Culturali D.Lgs. 42/2004, art. 10	Geosito Fiumelatte, vincolo ad interesse idrogeologico	Territori coperti da boschi D.Lgs 42/2004, art. 142 g
Sentiero del Viandante		

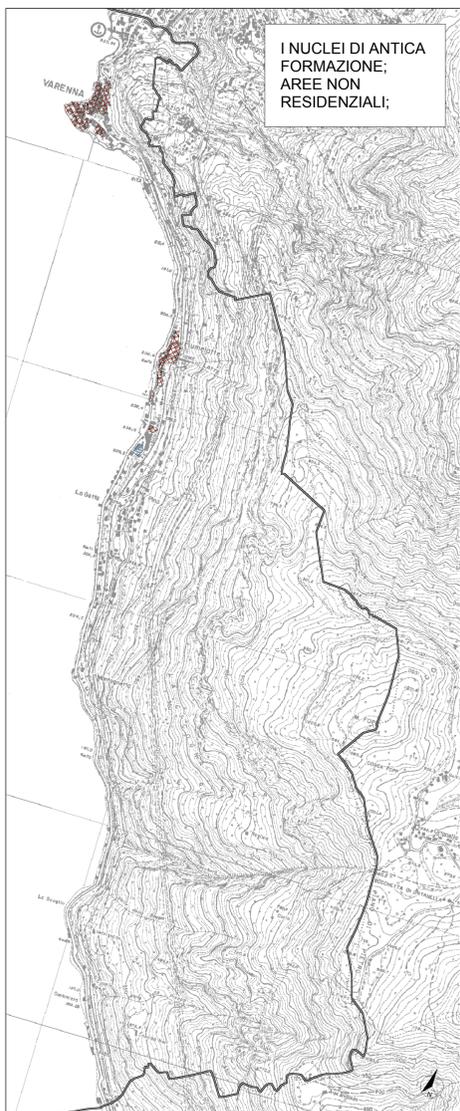

COMUNE DI VARENNA
PROVINCIA DI LECCO

PIANO DI GOVERNO DEL TERRITORIO
DOCUMENTO DI PIANO

PREVISIONI DI PIANO

Elaborato

4

Scala

1:10.000



i Professionisti incaricati:

Stefano Franco *ingegnere* | responsabile di progetto

Claudio Scillieri *architetto*

Stefano Fregonese *architetto*

Silvia Ghiringhelli *architetto*

Giovanni Sciuto *dottore in pianificazione*

elaborato modificato a seguito dell'accoglimento delle osservazioni

marzo 2014

Adozione Delibera di Consiglio Comunale

n. 21 del 08/08/2013

Approvazione Delibera di Consiglio Comunale

n. 01 del 13/03/2014