



scala 1:2.000

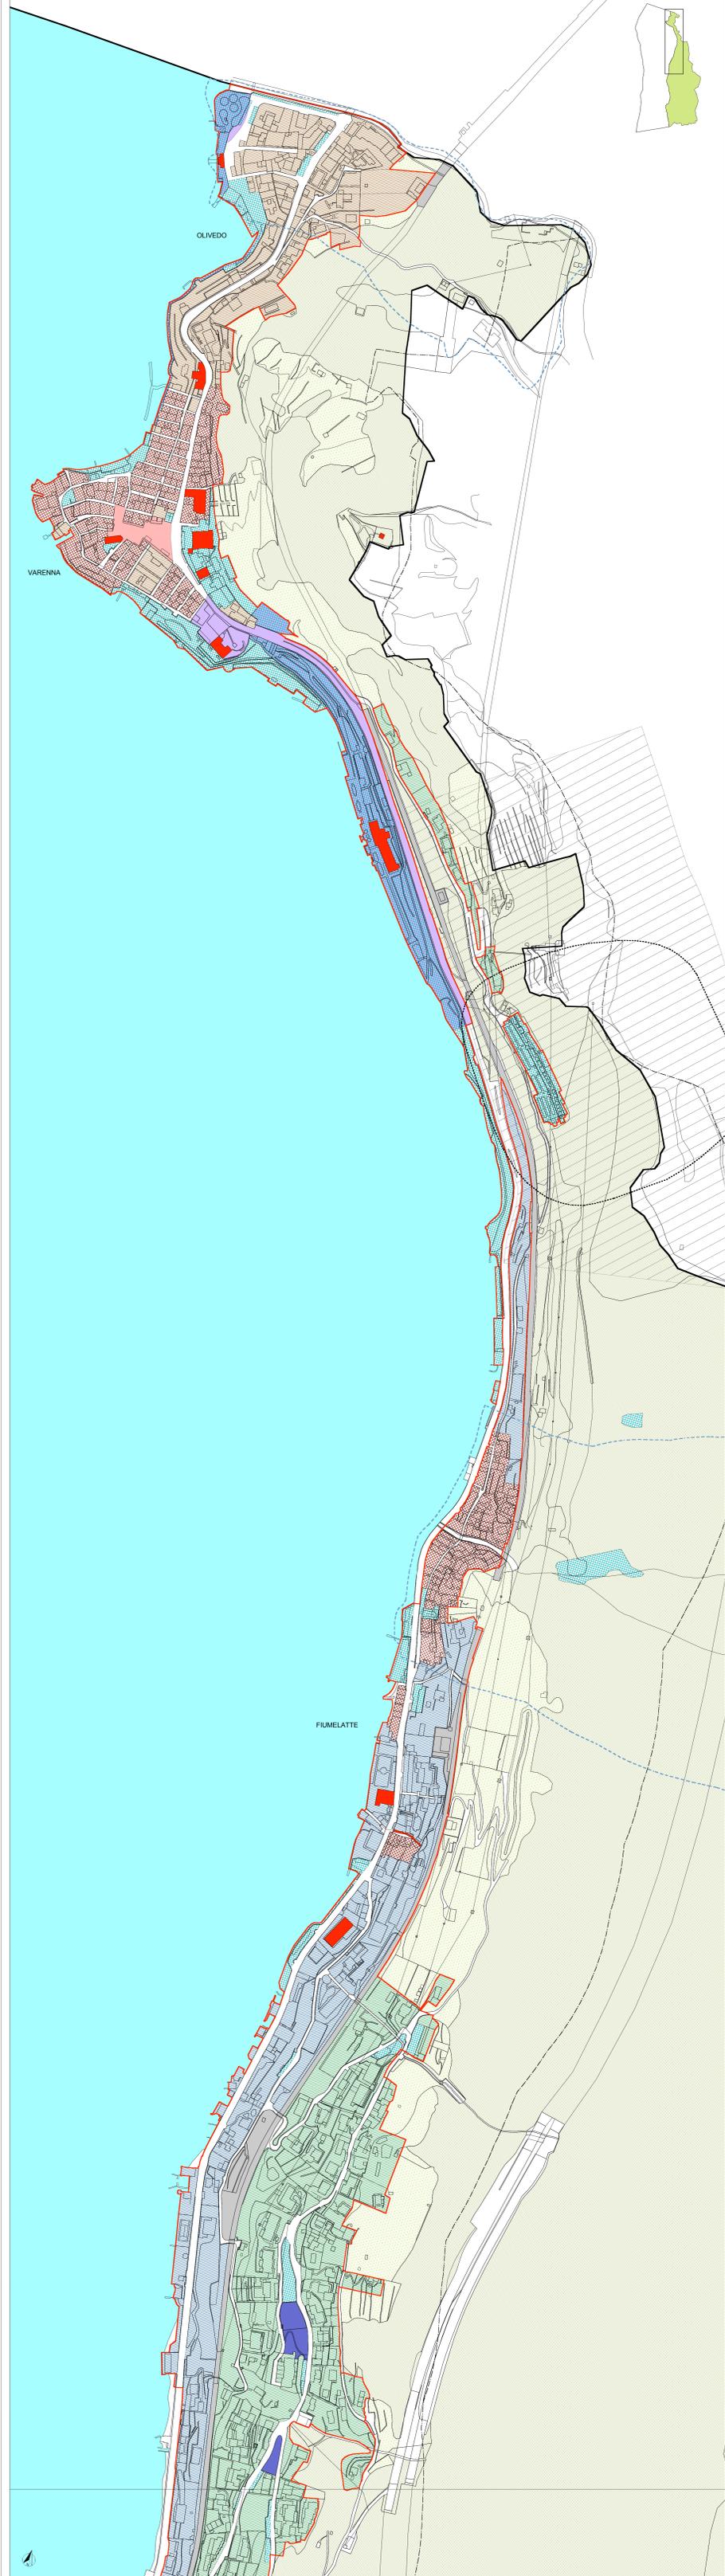

scala 1:5.000

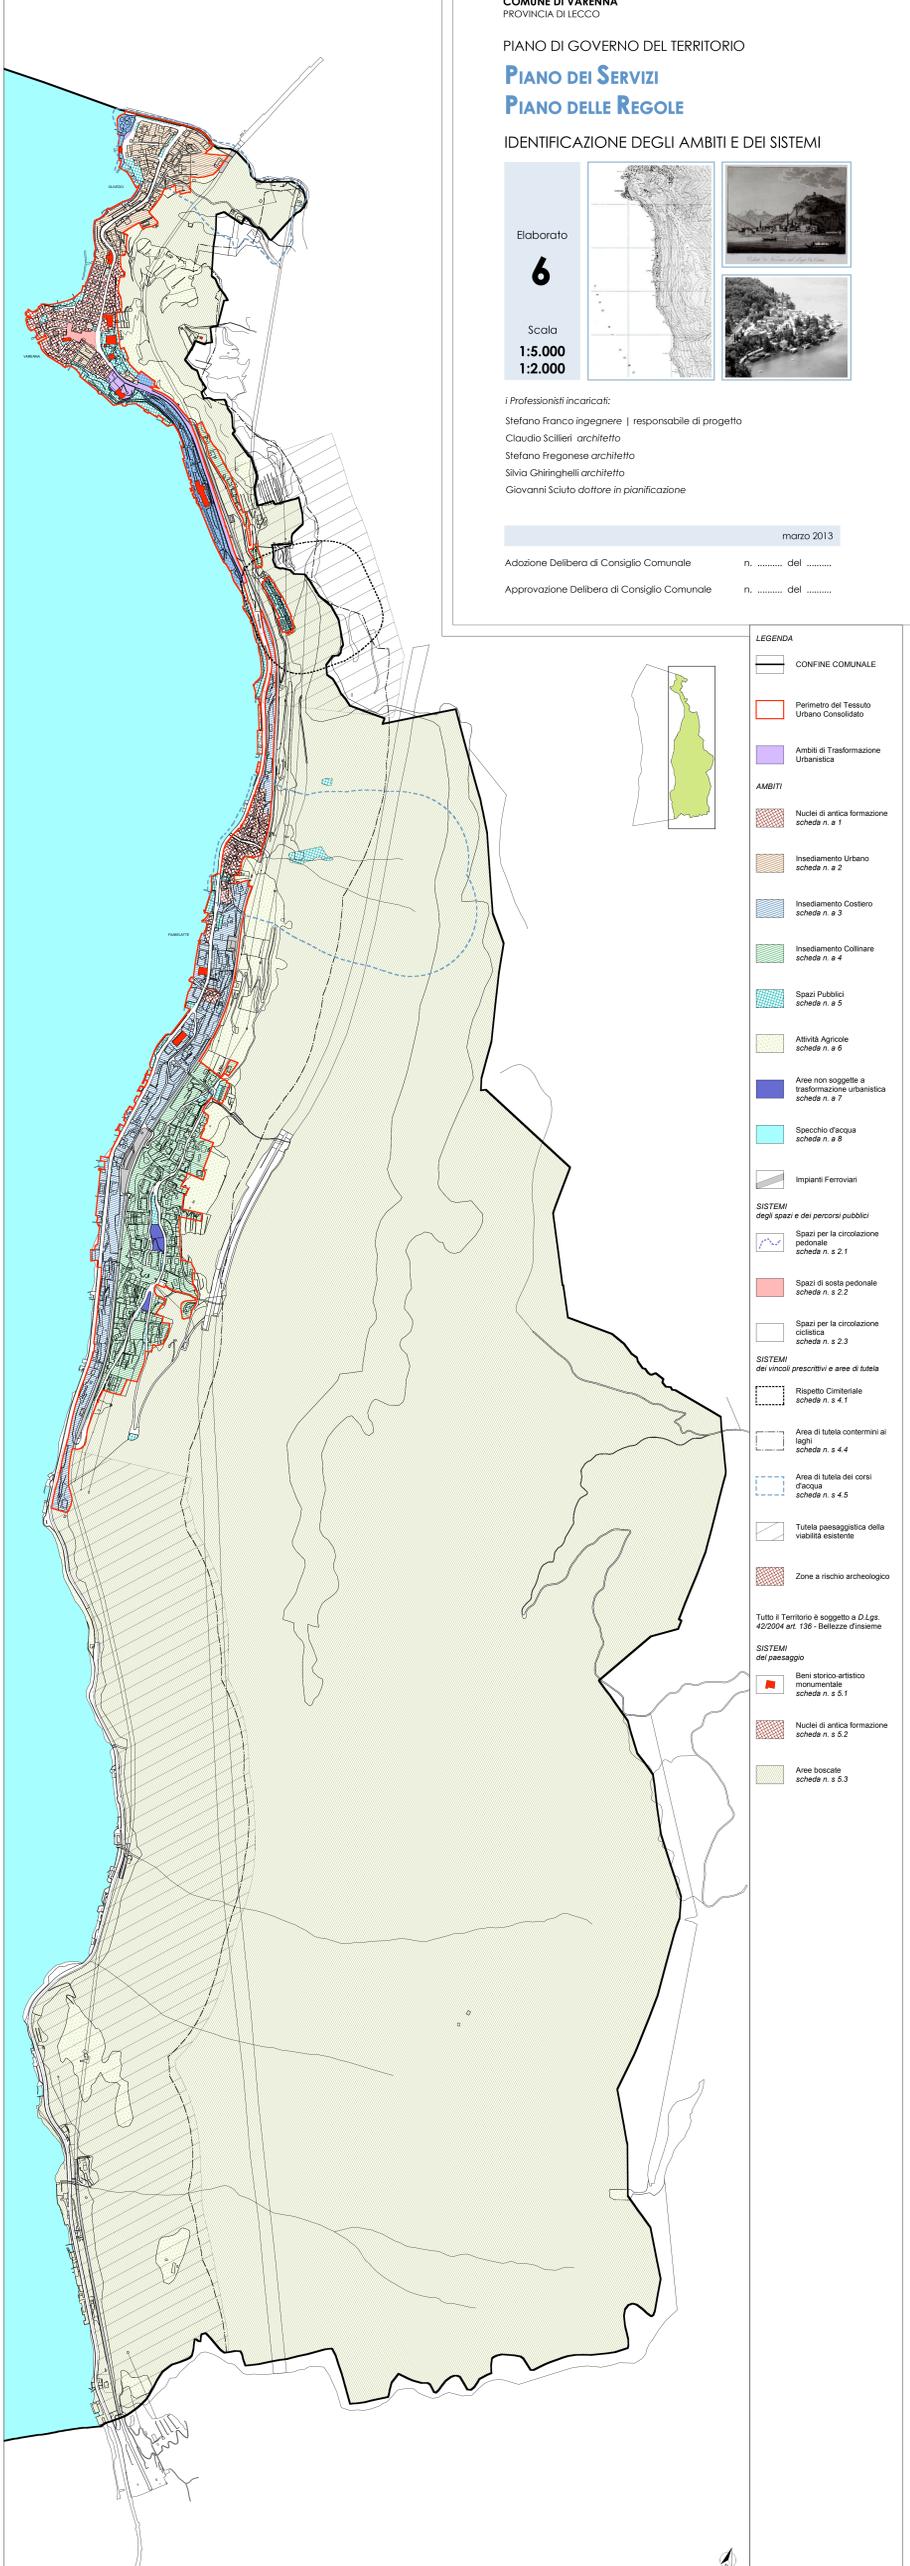


COMUNE DI VARENNA
PROVINCIA DI LECCO

PIANO DI GOVERNO DEL TERRITORIO

PIANO DEI SERVIZI PIANO DELLE REGOLE

IDENTIFICAZIONE DEGLI AMBITI E DEI SISTEMI

Elaborato
6
Scala
1:5.000
1:2.000

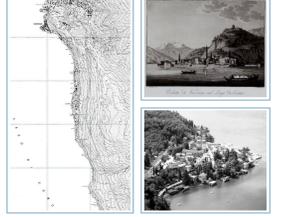

I Professionisti incaricati:
 Stefano Franco ingegnere | responsabile di progetto
 Claudio Scillieri architetto
 Stefano Fregonese architetto
 Silvia Ghiringhelli architetto
 Giovanni Scuto dottore in pianificazione

Adozione Delibera di Consiglio Comunale n. del
 Approvazione Delibera di Consiglio Comunale n. del

marzo 2013

- LEGENDA**
- CONFINI COMUNALE
 - ▭ Perimetro del Tessuto Urbano Consolidato
 - ▭ Ambiti di Trasformazione Urbanistica
 - AMBITI**
 - ▭ Nuclei di antica formazione scheda n. n. 1
 - ▭ Innesamento Urbano scheda n. n. 2
 - ▭ Innesamento Costiero scheda n. n. 3
 - ▭ Innesamento Collinare scheda n. n. 4
 - ▭ Spazi Pubblici scheda n. n. 5
 - ▭ Attività Agricole scheda n. n. 6
 - ▭ Aree non soggette a trasformazione urbanistica scheda n. n. 7
 - ▭ Specchio d'acqua scheda n. n. 8
 - ▭ Impianti Ferroviari
 - SISTEMI degli spazi e dei percorsi pubblici**
 - ▭ Spazi per la circolazione pedonale scheda n. n. 2.1
 - ▭ Spazi di sosta pedonale scheda n. n. 2.2
 - ▭ Spazi per la circolazione ciclistica scheda n. n. 2.3
 - SISTEMI dei vincoli prescrittivi e aree di tutela**
 - ▭ Rispetto Cimilituale scheda n. n. 4.1
 - ▭ Area di tutela contorni ai tagli scheda n. n. 4.4
 - ▭ Area di tutela dei corsi d'acqua scheda n. n. 4.5
 - ▭ Tutela paesaggistica della visibilità esistente
 - ▭ Zone a rischio archeologico
 - Tutto il Territorio è soggetto a D.Lgs. 42/2004 art. 136 - Bellezze d'insieme
 - SISTEMI del paesaggio**
 - ▭ Beni storico-artistico monumentale scheda n. n. 5.1
 - ▭ Nuclei di antica formazione scheda n. n. 5.2
 - ▭ Aree boscate scheda n. n. 5.3

scala 1:2.000

