




COROGRAFIA scala 1:10.000

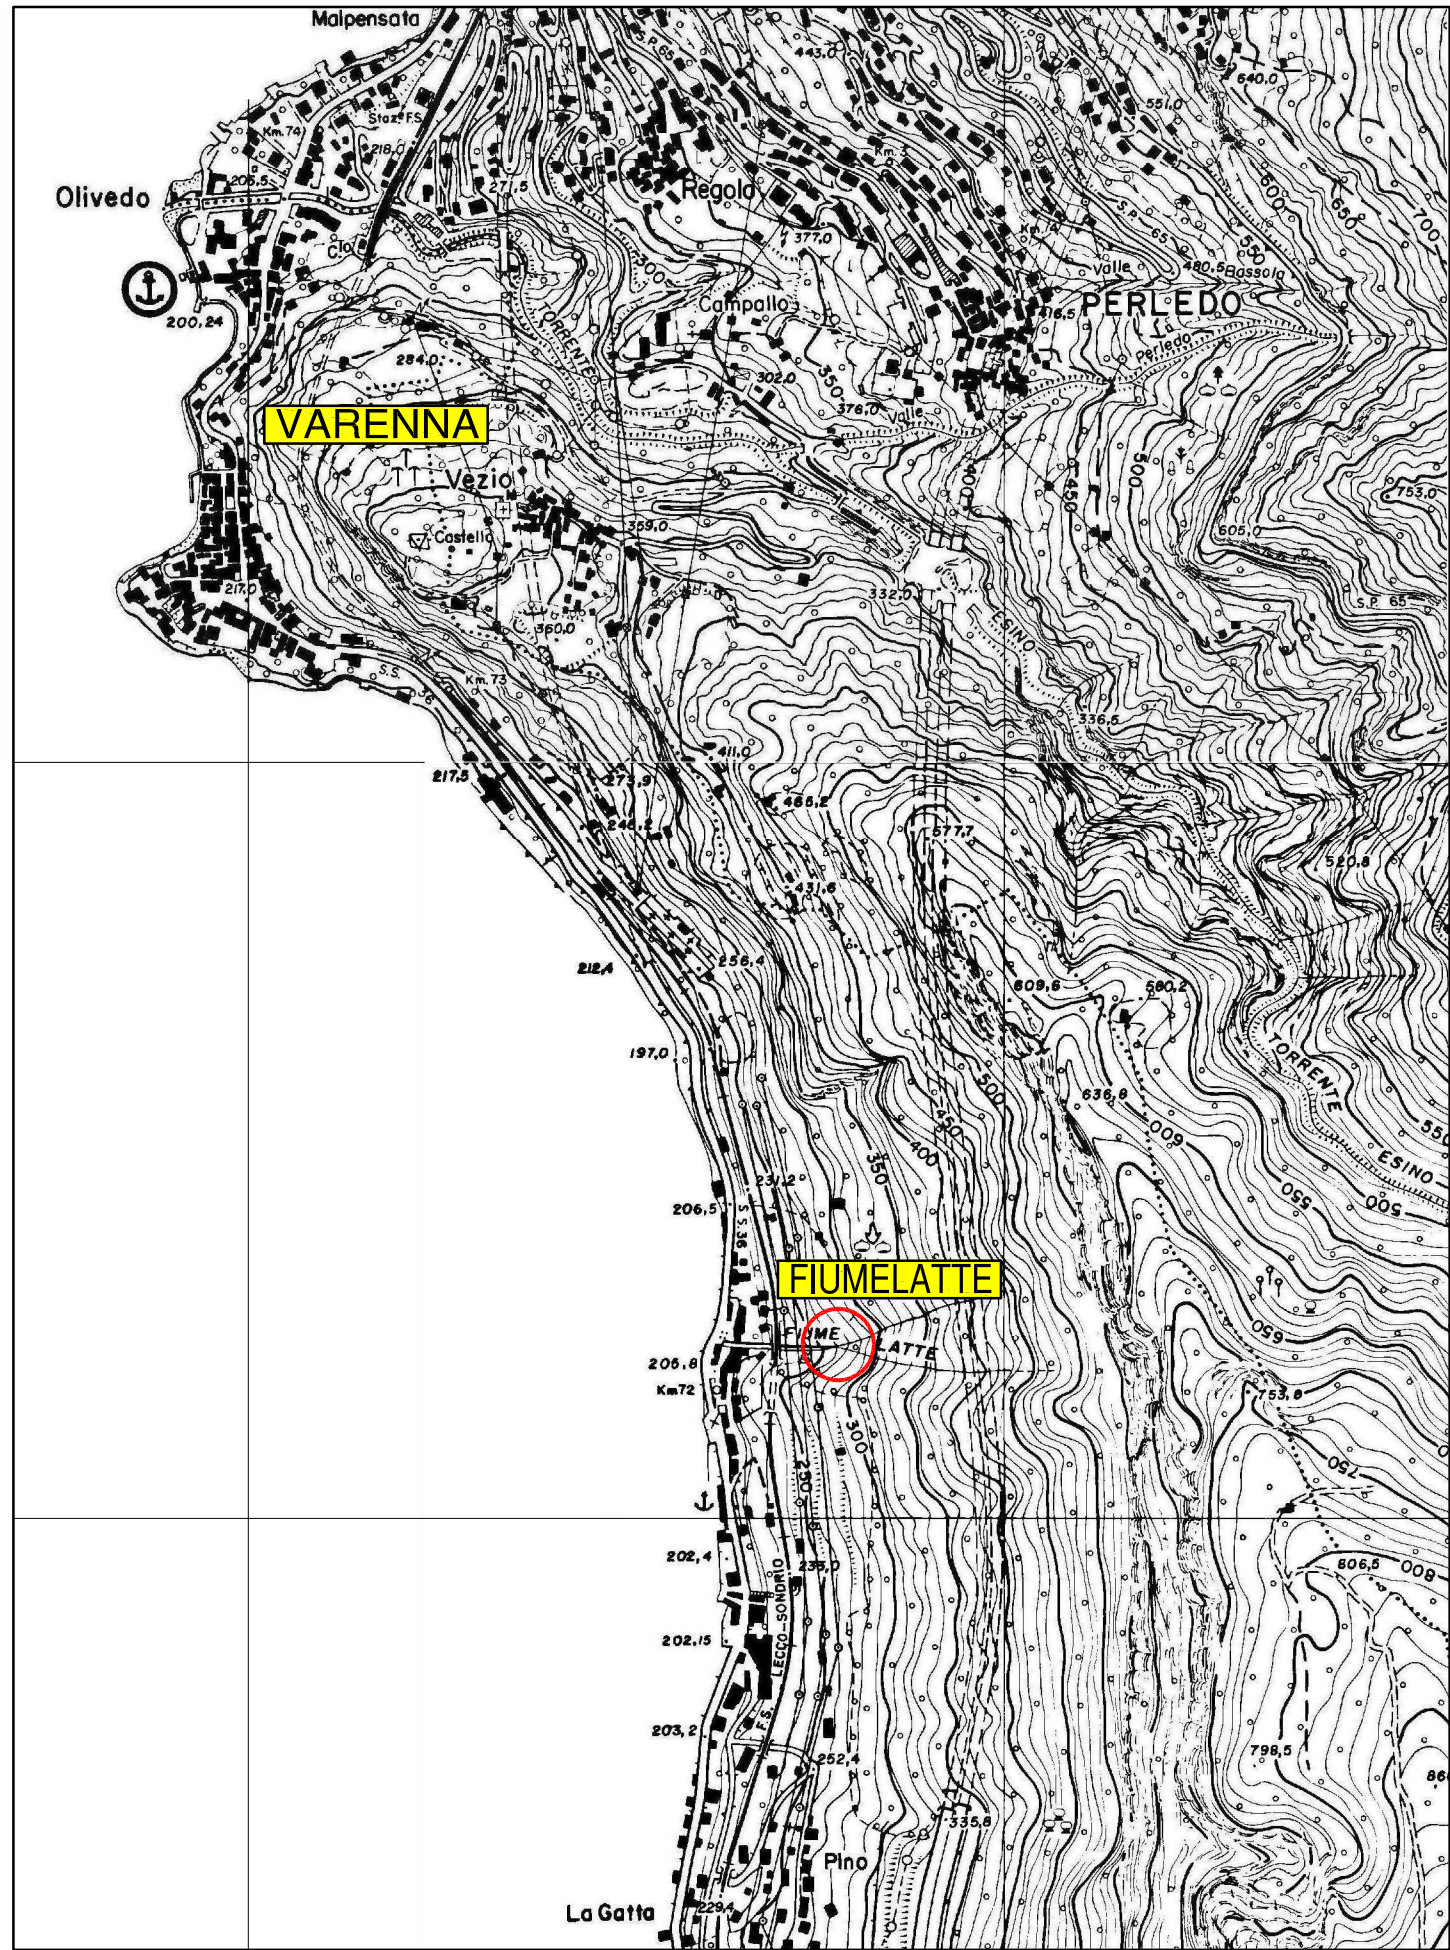

AEROFOTOGRAMMETRICO scala 1:2.000

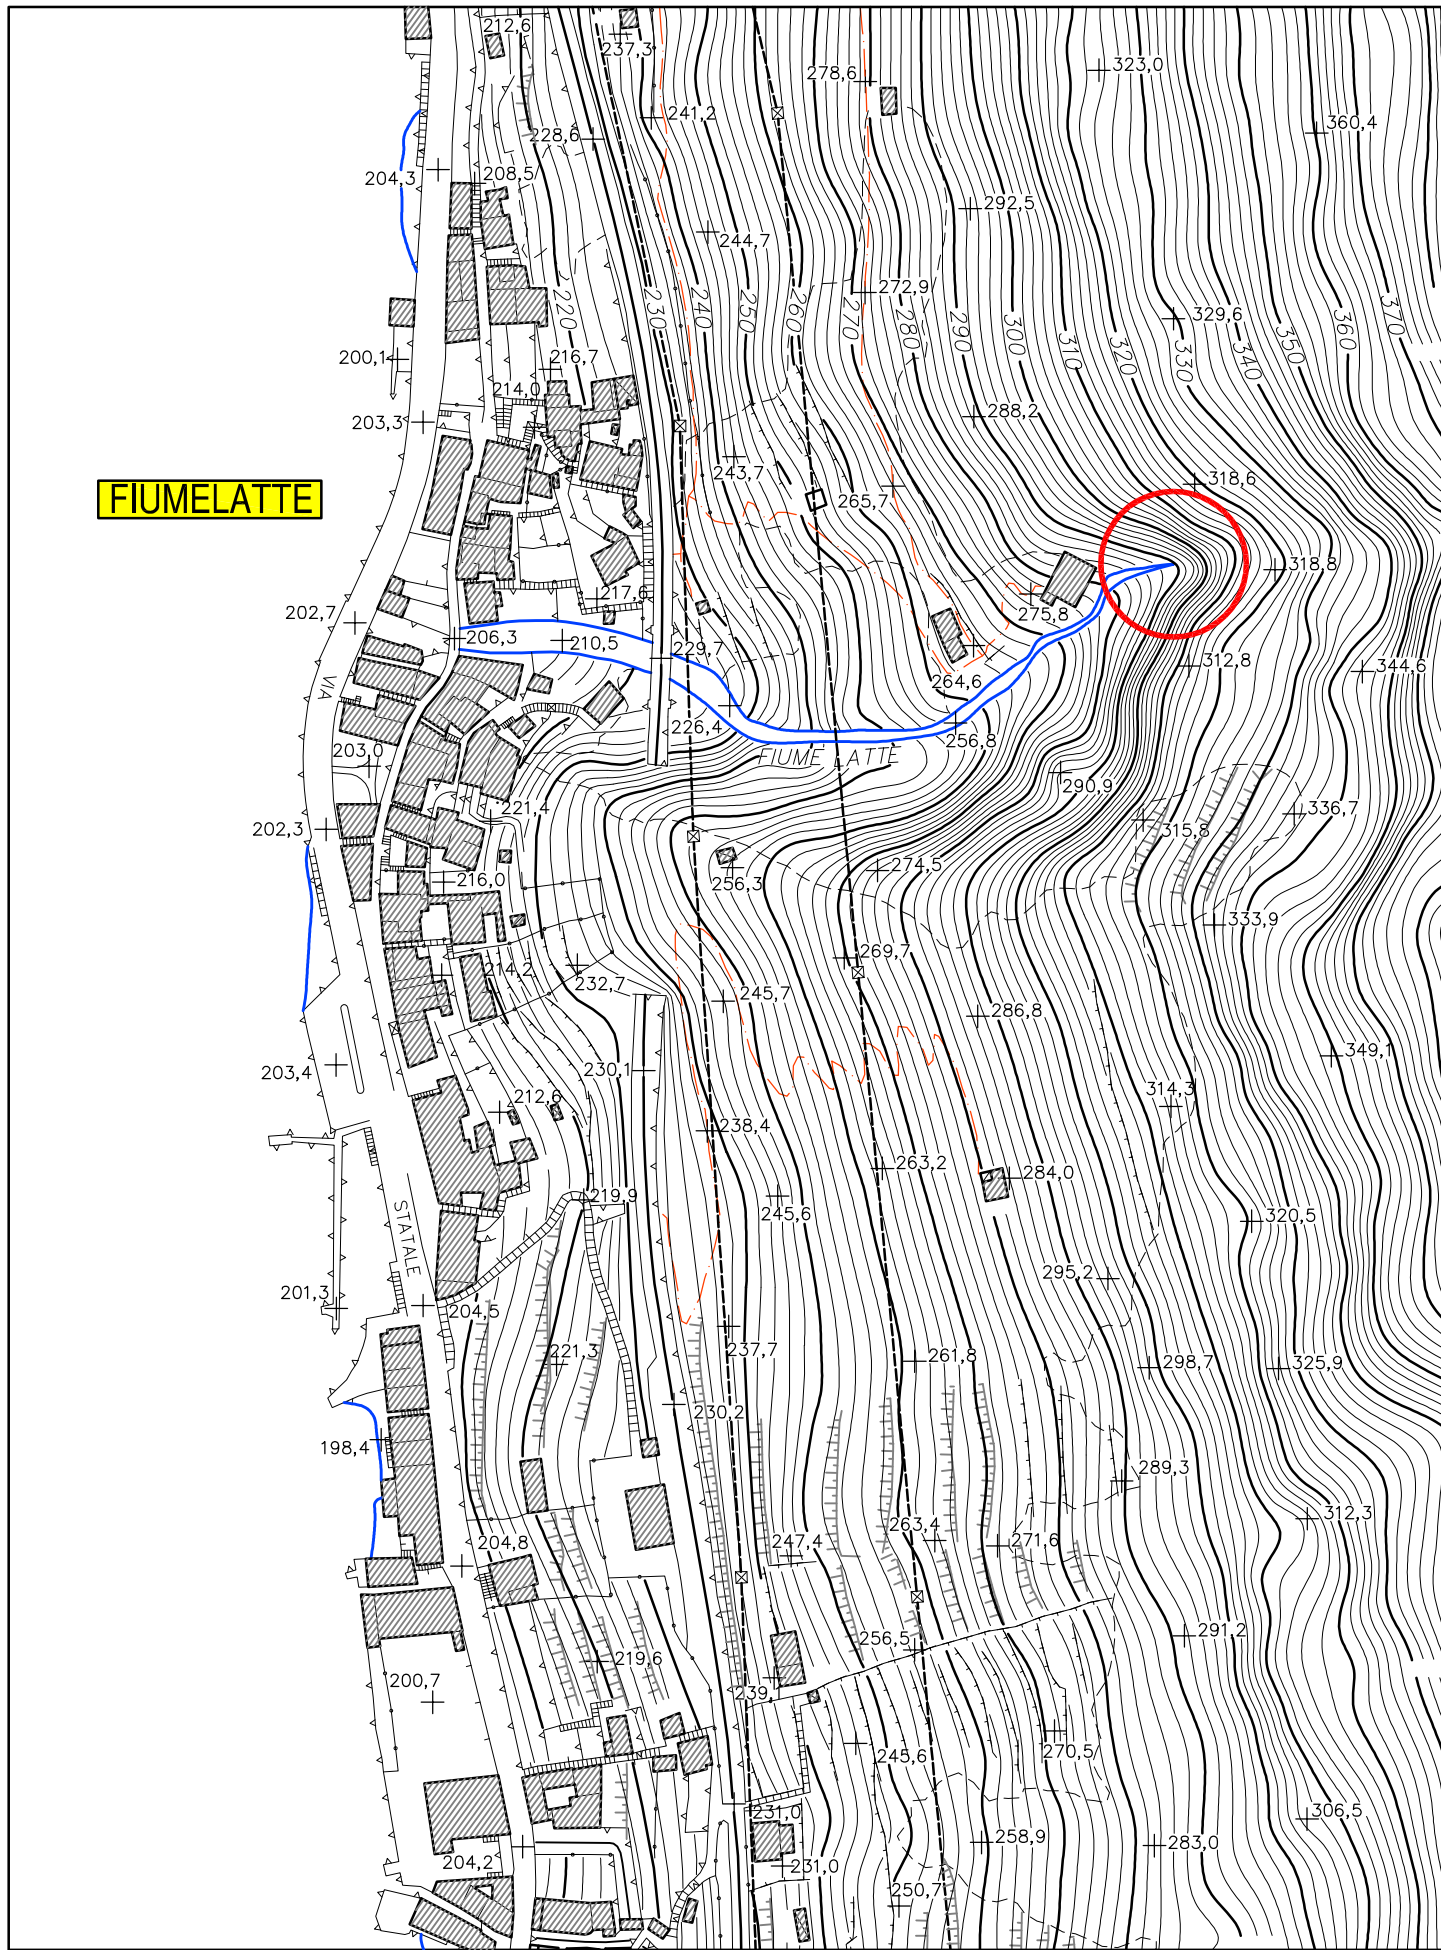

ESTRATTO MAPPA scala 1:1.000

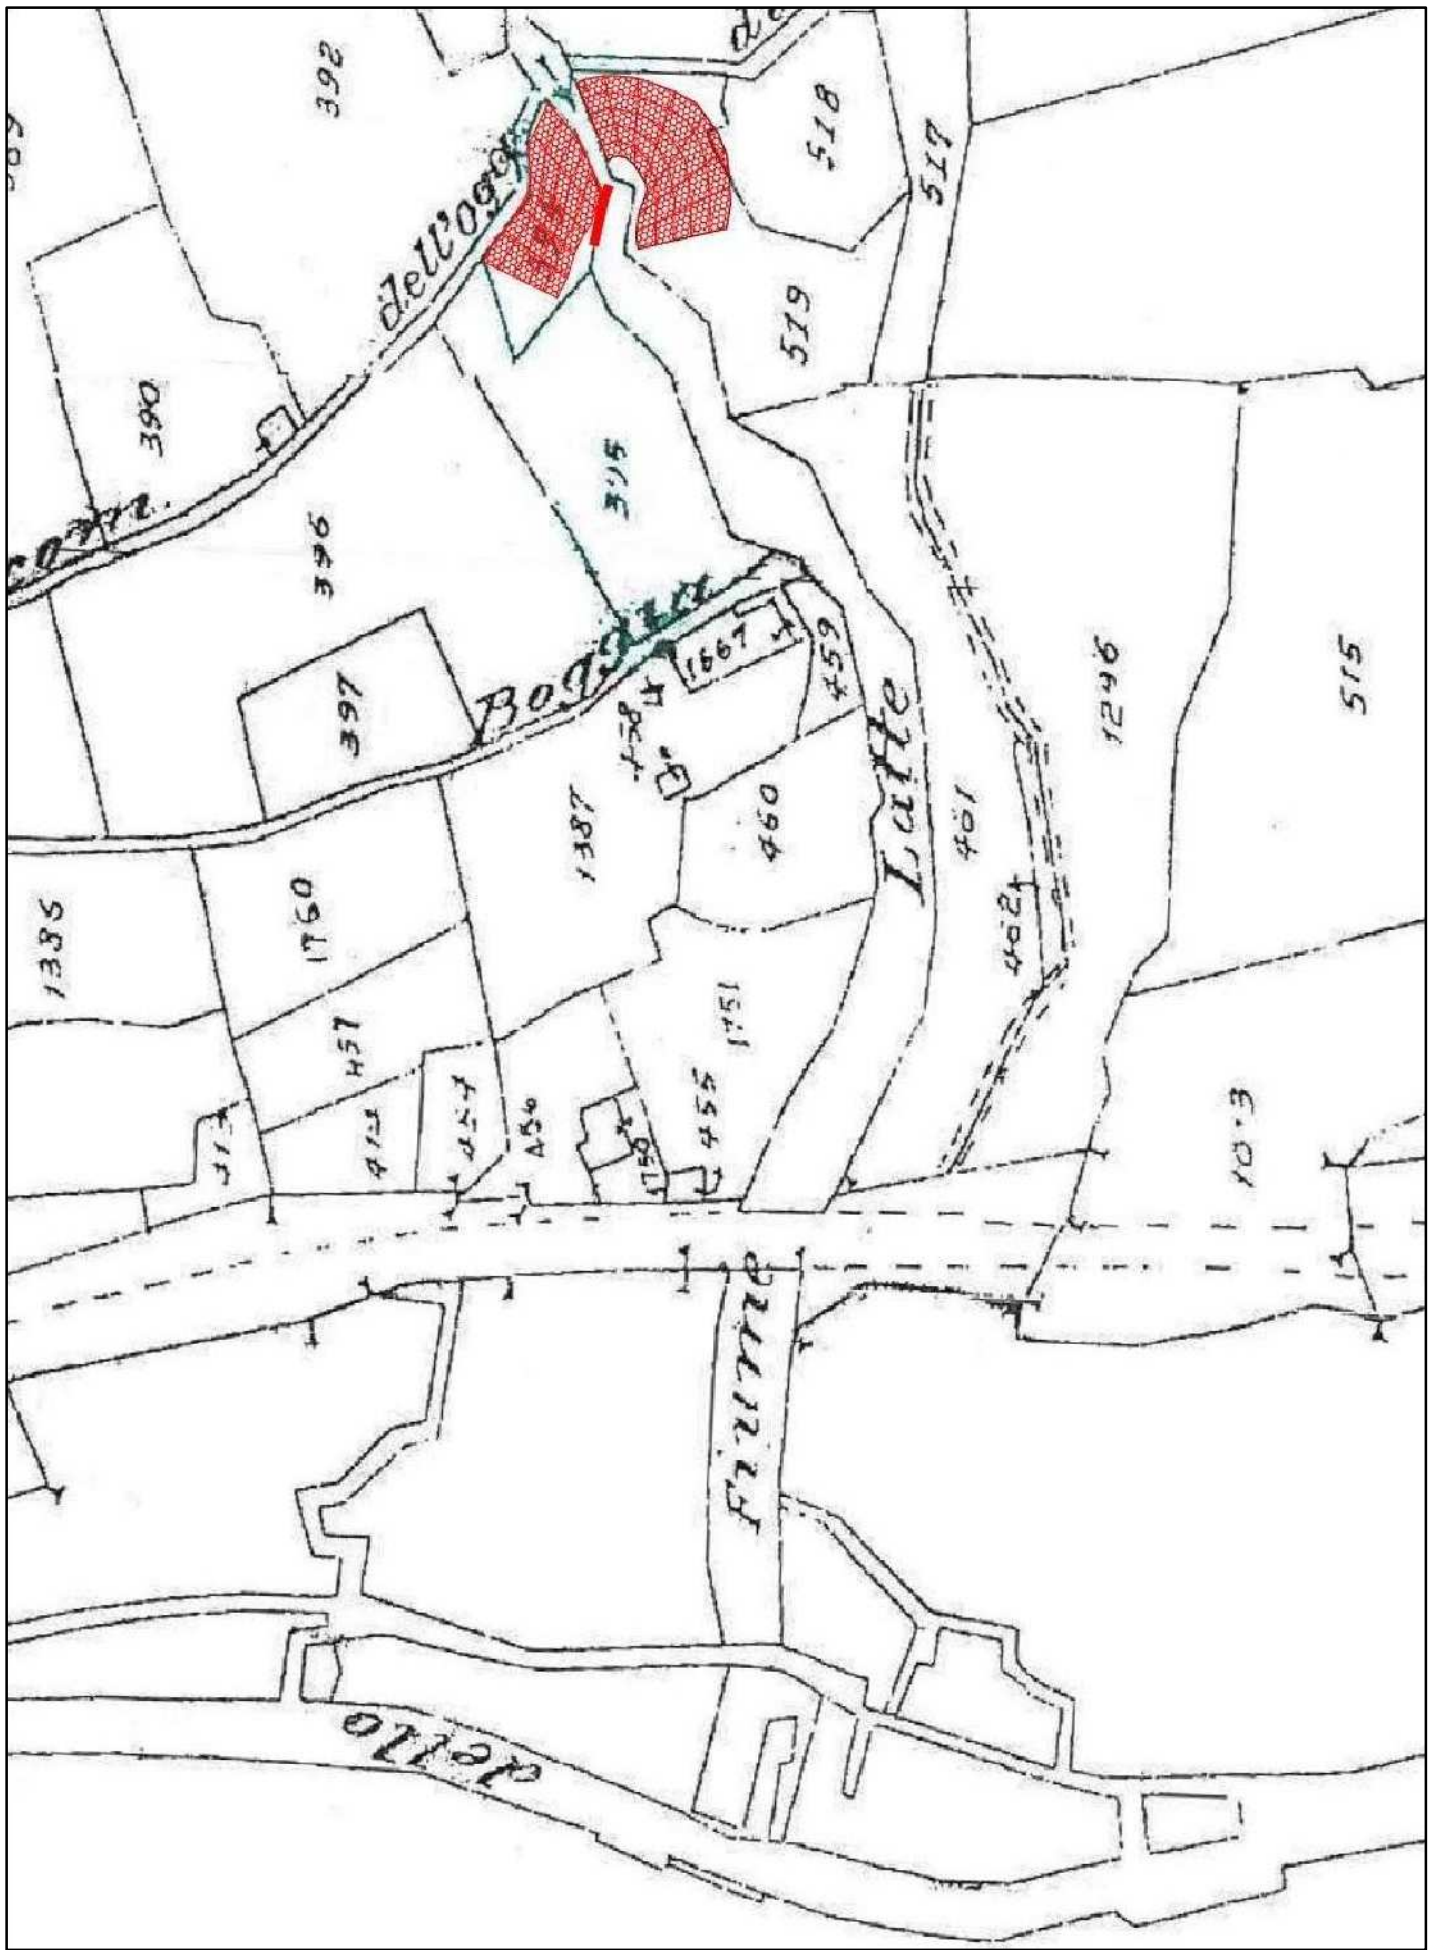

COMUNE DI VARENNA



Provincia di Lecco
Regione Lombardia

ALLESTIMENTO PERCORSO GROTTA DI FIUMELATTE E RIQUALIFICAZIONE ESTERNA

PROGETTO ESECUTIVO

data: 09-12-2013

scala: 1:VARIE

agg.:

rep.: 10-2013

Dott. Ing. Luigi BERNARDI
Dott. Ing. Fabio BERNARDI

STUDIO DI INGEGNERIA

23823 COLICO (Lecco) Via Villatico, 12
tel. 0341 940768 e-mail: info@ingbernardi.it

Il progettista:
Dott. Ing. Luigi BERNARDI

Tavola

1

COROGRAFIA
AEROFOTOGRAMMETRICO
ESTRATTO MAPPA

Il progettista:
Dott. Ing. Fabio BERNARDI
