


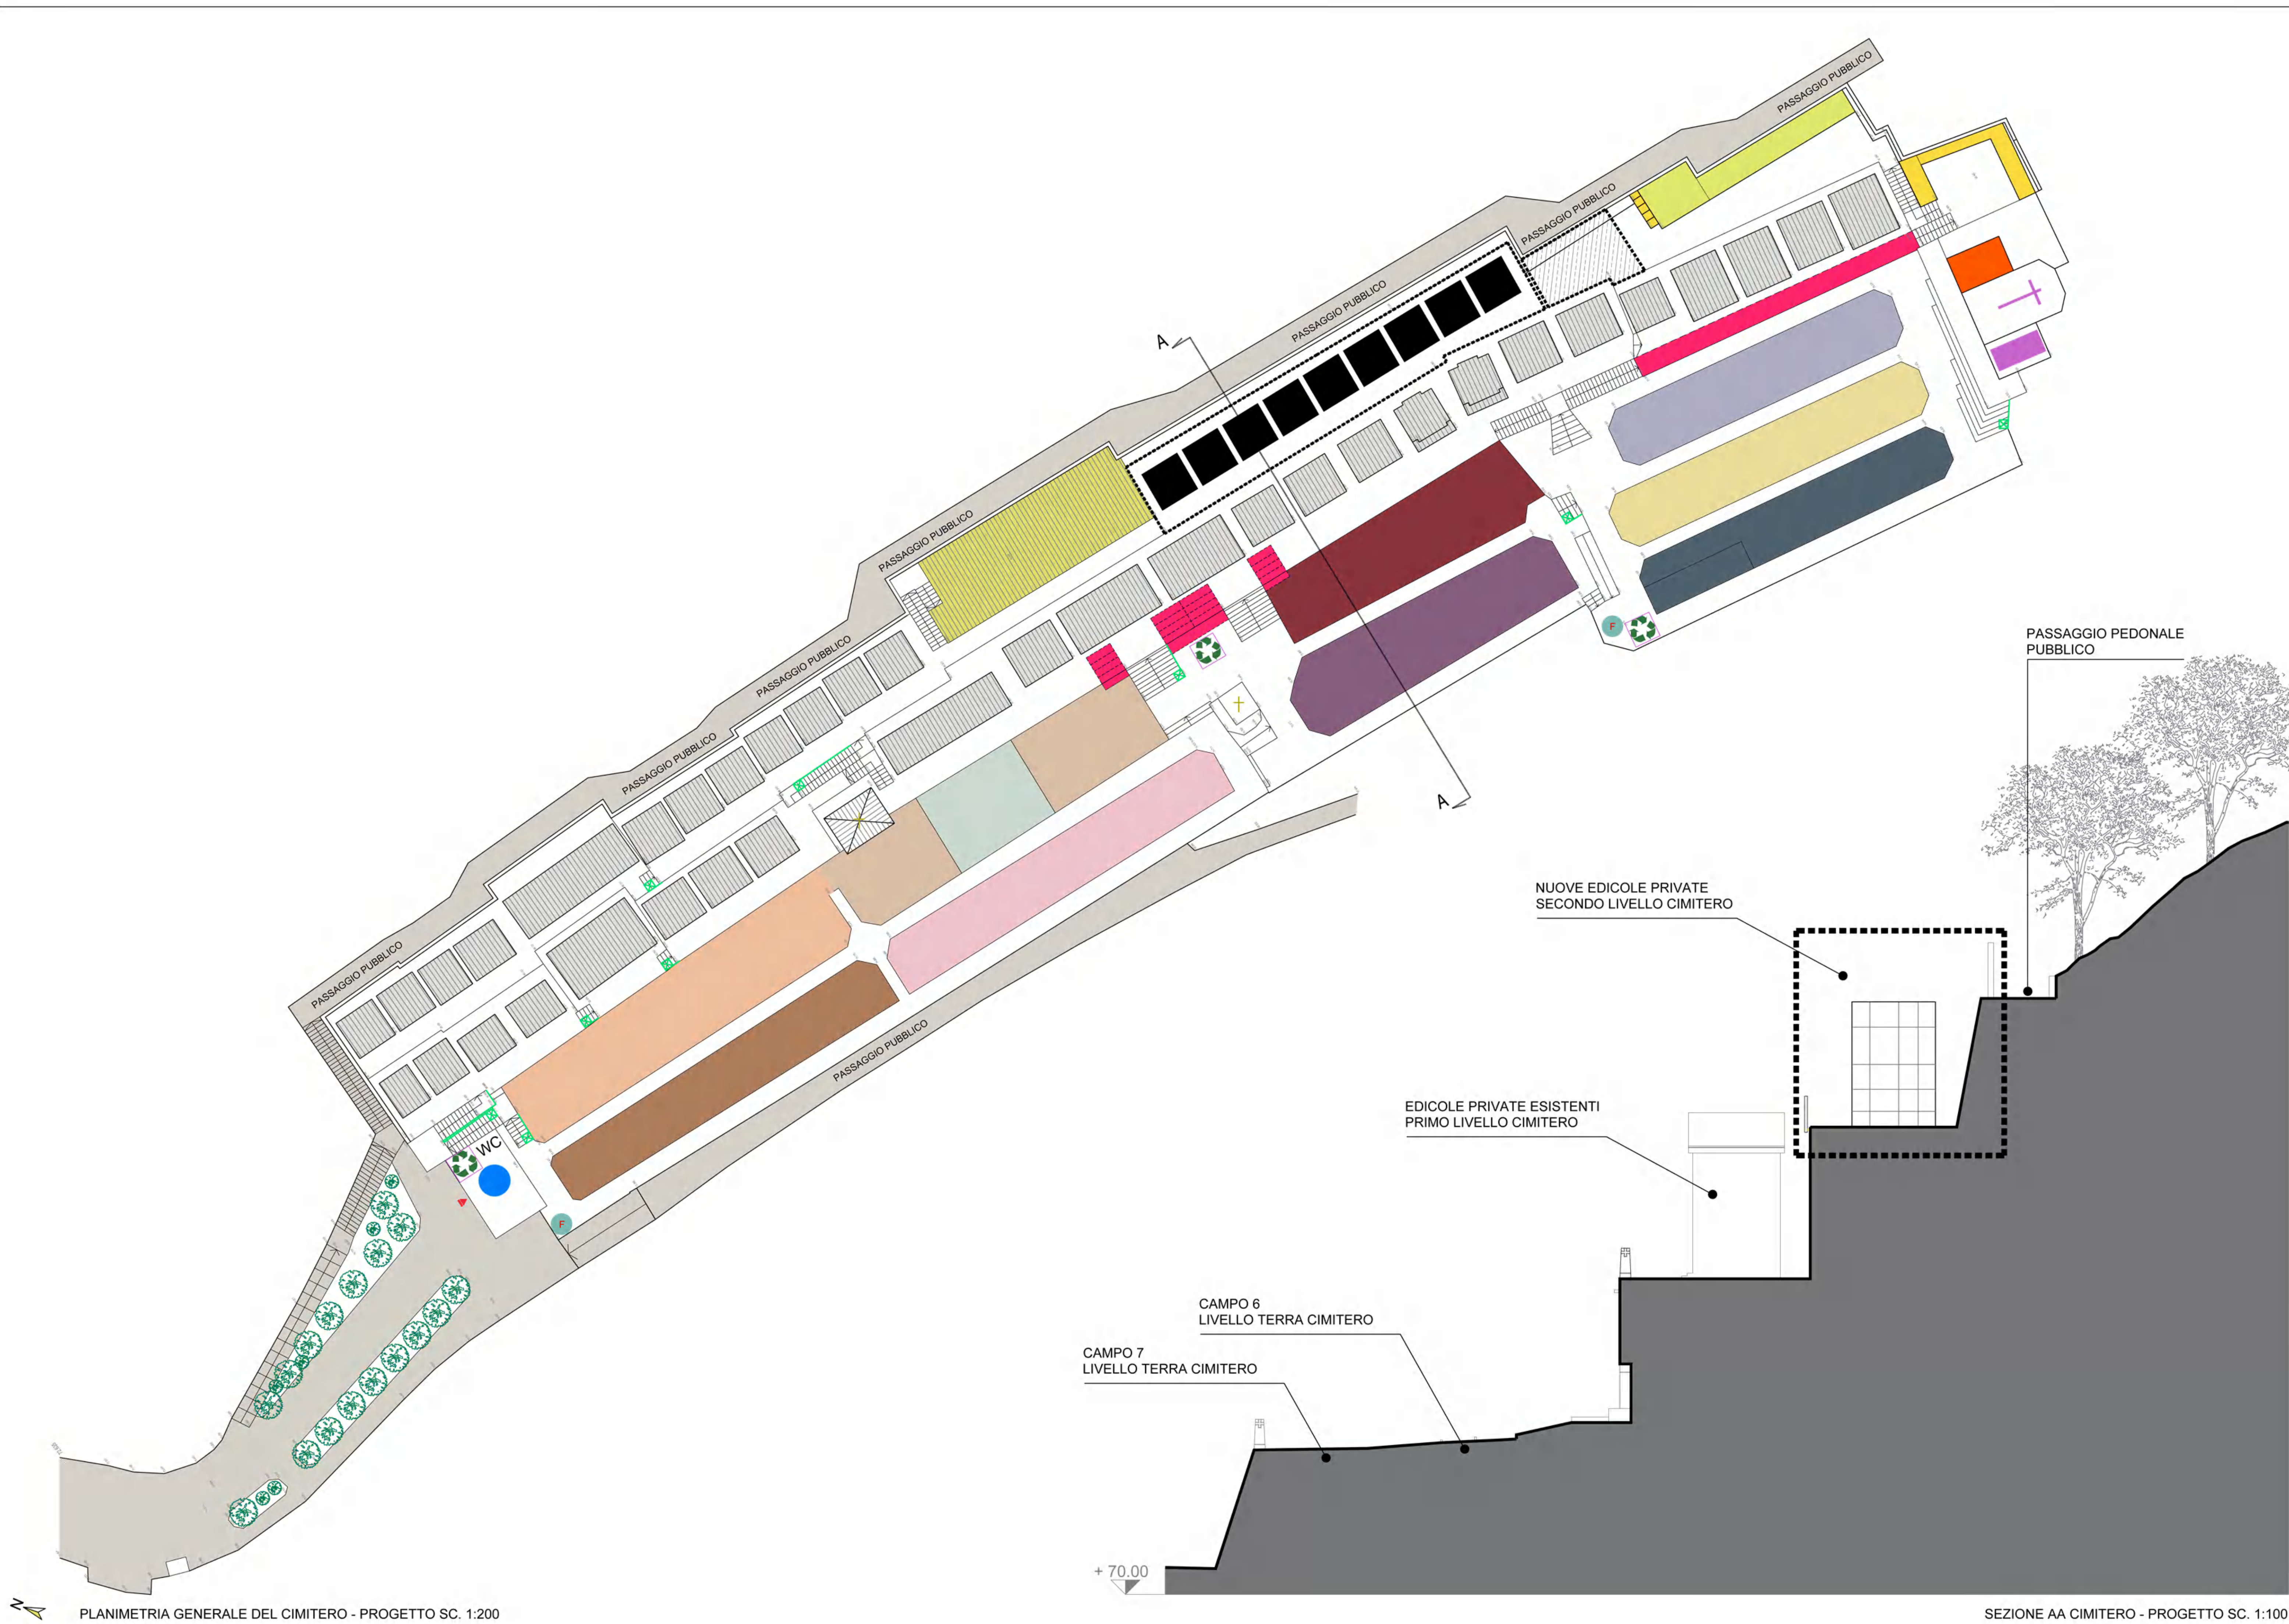

PLANIMETRIA GENERALE DEL CIMITERO - PROGETTO SC. 1:200

SEZIONE AA CIMITERO - PROGETTO SC. 1:100

LEGENDA

STRUTTURE CIMITERIALI ESISTENTI

- CIPRESSI POSTI ALL'INGRESSO DEL CIMITERO "VIALE DI INGRESSO MONUMENTALE AL CIMITERO"
- ALTARE PER LE CELEBRAZIONI / CAPPELLA CIMITERIALE
- ALTARE PER LE CELEBRAZIONI / CAPPELLA CIMITERIALE
- CAMERA MORTUARIA
- VESTIBOLO
- DEPOSITO / MAGAZZINO
- CASSONETTI PER RACCOLTA RIFIUTI
- FONTANELLE ACQUA
- MONUMENTI / PARTICOLARI EDICOLE COMMEMORATIVE

TIPOLOGIE SEPOLTURE ESISTENTI


- CAMPO 1 COMUNE PER INUMAZIONE / PER TUMULAZIONE PRIVATE TRENTENNALI
- CAMPO 2 PER TUMULAZIONE PRIVATE TRENTENNALI
- CAMPO 3 PER TUMULAZIONI PRIVATE TRENTENNALI
- CAMPO 4 PER BAMBINI
- CAMPO 5 COMUNE PER INUMAZIONE
- CAMPO 6 COMUNE PER TUMULAZIONI PRIVATE TRENTENNALI
- CAMPO 7 COMUNE PER TUMULAZIONI PRIVATE TRENTENNALI
- CAMPO 8 COMUNE PER TUMULAZIONI PRIVATE TRENTENNALI
- CAMPO 9 COMUNE PER INUMAZIONE
- CAMPO 10 COMUNE PER INUMAZIONE
- CAPPELLE DI FAMIGLIA / EDICOLE PRIVATE
- COLOMBARI VECCHI - II LIVELLO CIMITERO
- OSSARI VECCHI / STRAVECCHI PERPETUI
- OSSARI
- COLOMBARI NUOVI

TIPOLOGIE SEPOLTURE IN PROGETTO

- NUOVE CAPPELLE DI FAMIGLIA / EDICOLE PRIVATE
- NUOVA AREA CINERARIA / GIARDINO DELLE RIMEMBRANZE
- WC
- NUOVI WC A SERVIZIO DEL CIMITERO

ATTREZZATURE PER SUPERAMENTO BARRIERE ARCHITETTONICHE

- NUOVI SERVOSCALA IN PREVISIONE

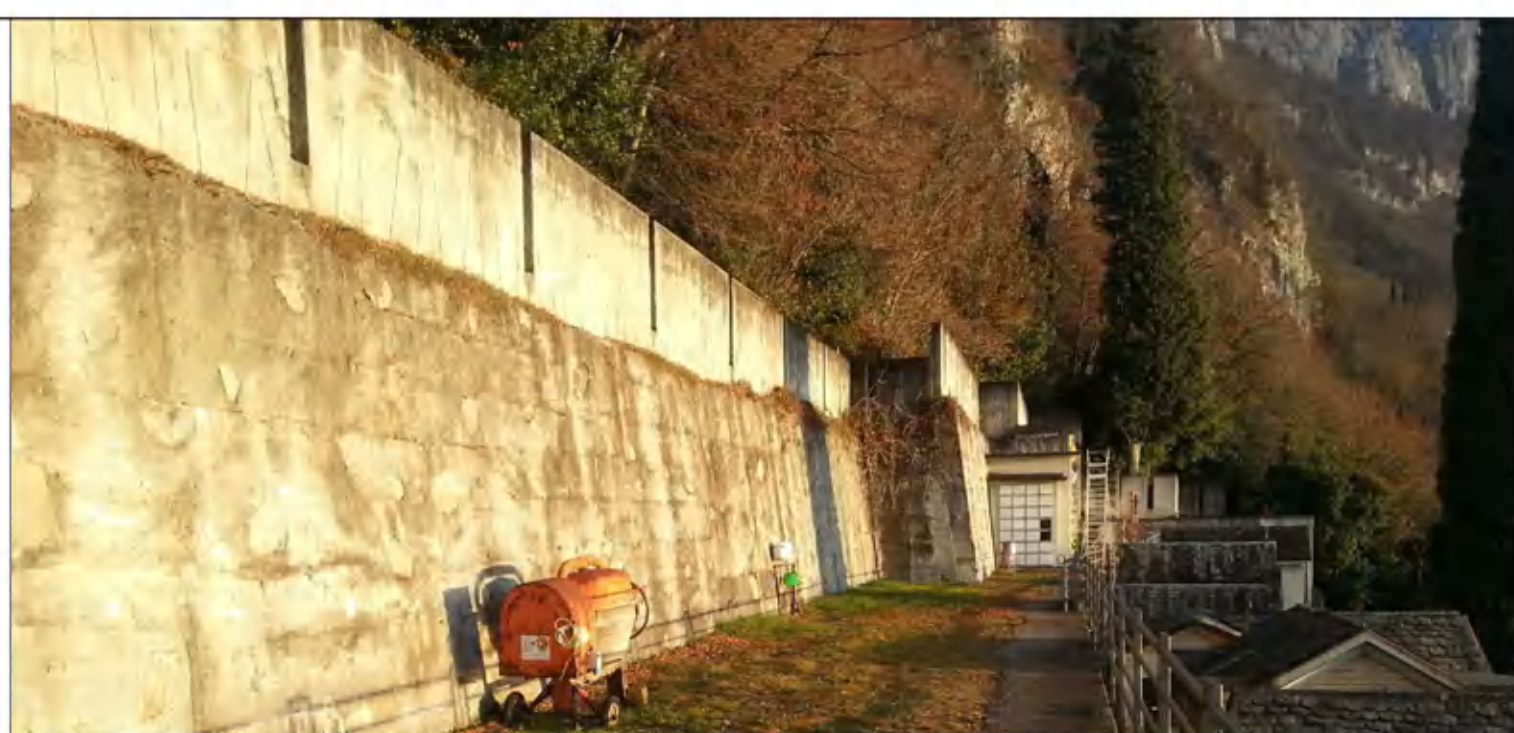

INDIVIDUAZIONE VINCOLO CIMITERIALE SC. 1:2.000
DELIBERA ESECUTIVA DI CONSIGLIO COMUNALE N.68 DEL 29.12.1994

IL COMMITTENTE

DESCRIZIONE

ARCH. SERGIO DIOMEDE STUDIO

COMUNE DI VARENNA
Provincia di Lecco

PIANO CIMITERIALE
ai sensi dell' Art. 6 del Regolamento Regionale 6/2004
e del Regolamento Regionale n.1/2007

Arch. SERGIO DIOMEDE
Via Magenta, 8 - 20156 MILANO (MI)
Tel. 02 95713020 - Fax 02 95732274
e-mail: archdiomede@libero.it
C.F. 040505045111119099 P. IVA: 03127190999
iscritto all'Ordine Architetti della Prov. di Milano al n. 7257

COLLABORATORI:
Dott. PAOLO MANZONI
Dott. FEDERICO RIVOLTA

COMUNE DI VARENNA
Piazza Venini, 2 - 23829 VARENNA (LC)
Intervento:
Via al Cimitero - 23829 VARENNA (LC)
IL SINDACO:
Sig. Carlo Molteni

IL RESPONSABILE DELL'AREA TECNICA:
Sig. Bruno Franco Pacci

PIANO CIMITERIALE
TIPOLOGIE DI SEPOLTURE INFRASTRUTTURE
E SERVIZI - PROGETTO

**PC
05**

ADOZIONE D.C.C. N. 11 DEL 27.05.2016

PARERE DI COMPATIBILITA' A.S.L. DEL

PARERE DI COMPATIBILITA' A.R.P.A. DEL

APPROVAZIONE D.C.C. N. DEL

Scala: 1:2.000 / 1:200 / 1:100 Consegna: Gennaio 2016

Ai termini di legge si riserva la proprietà di questo disegno, con divieto di riprodurlo o renderlo noto a terzi senza nostra autorizzazione scritta