



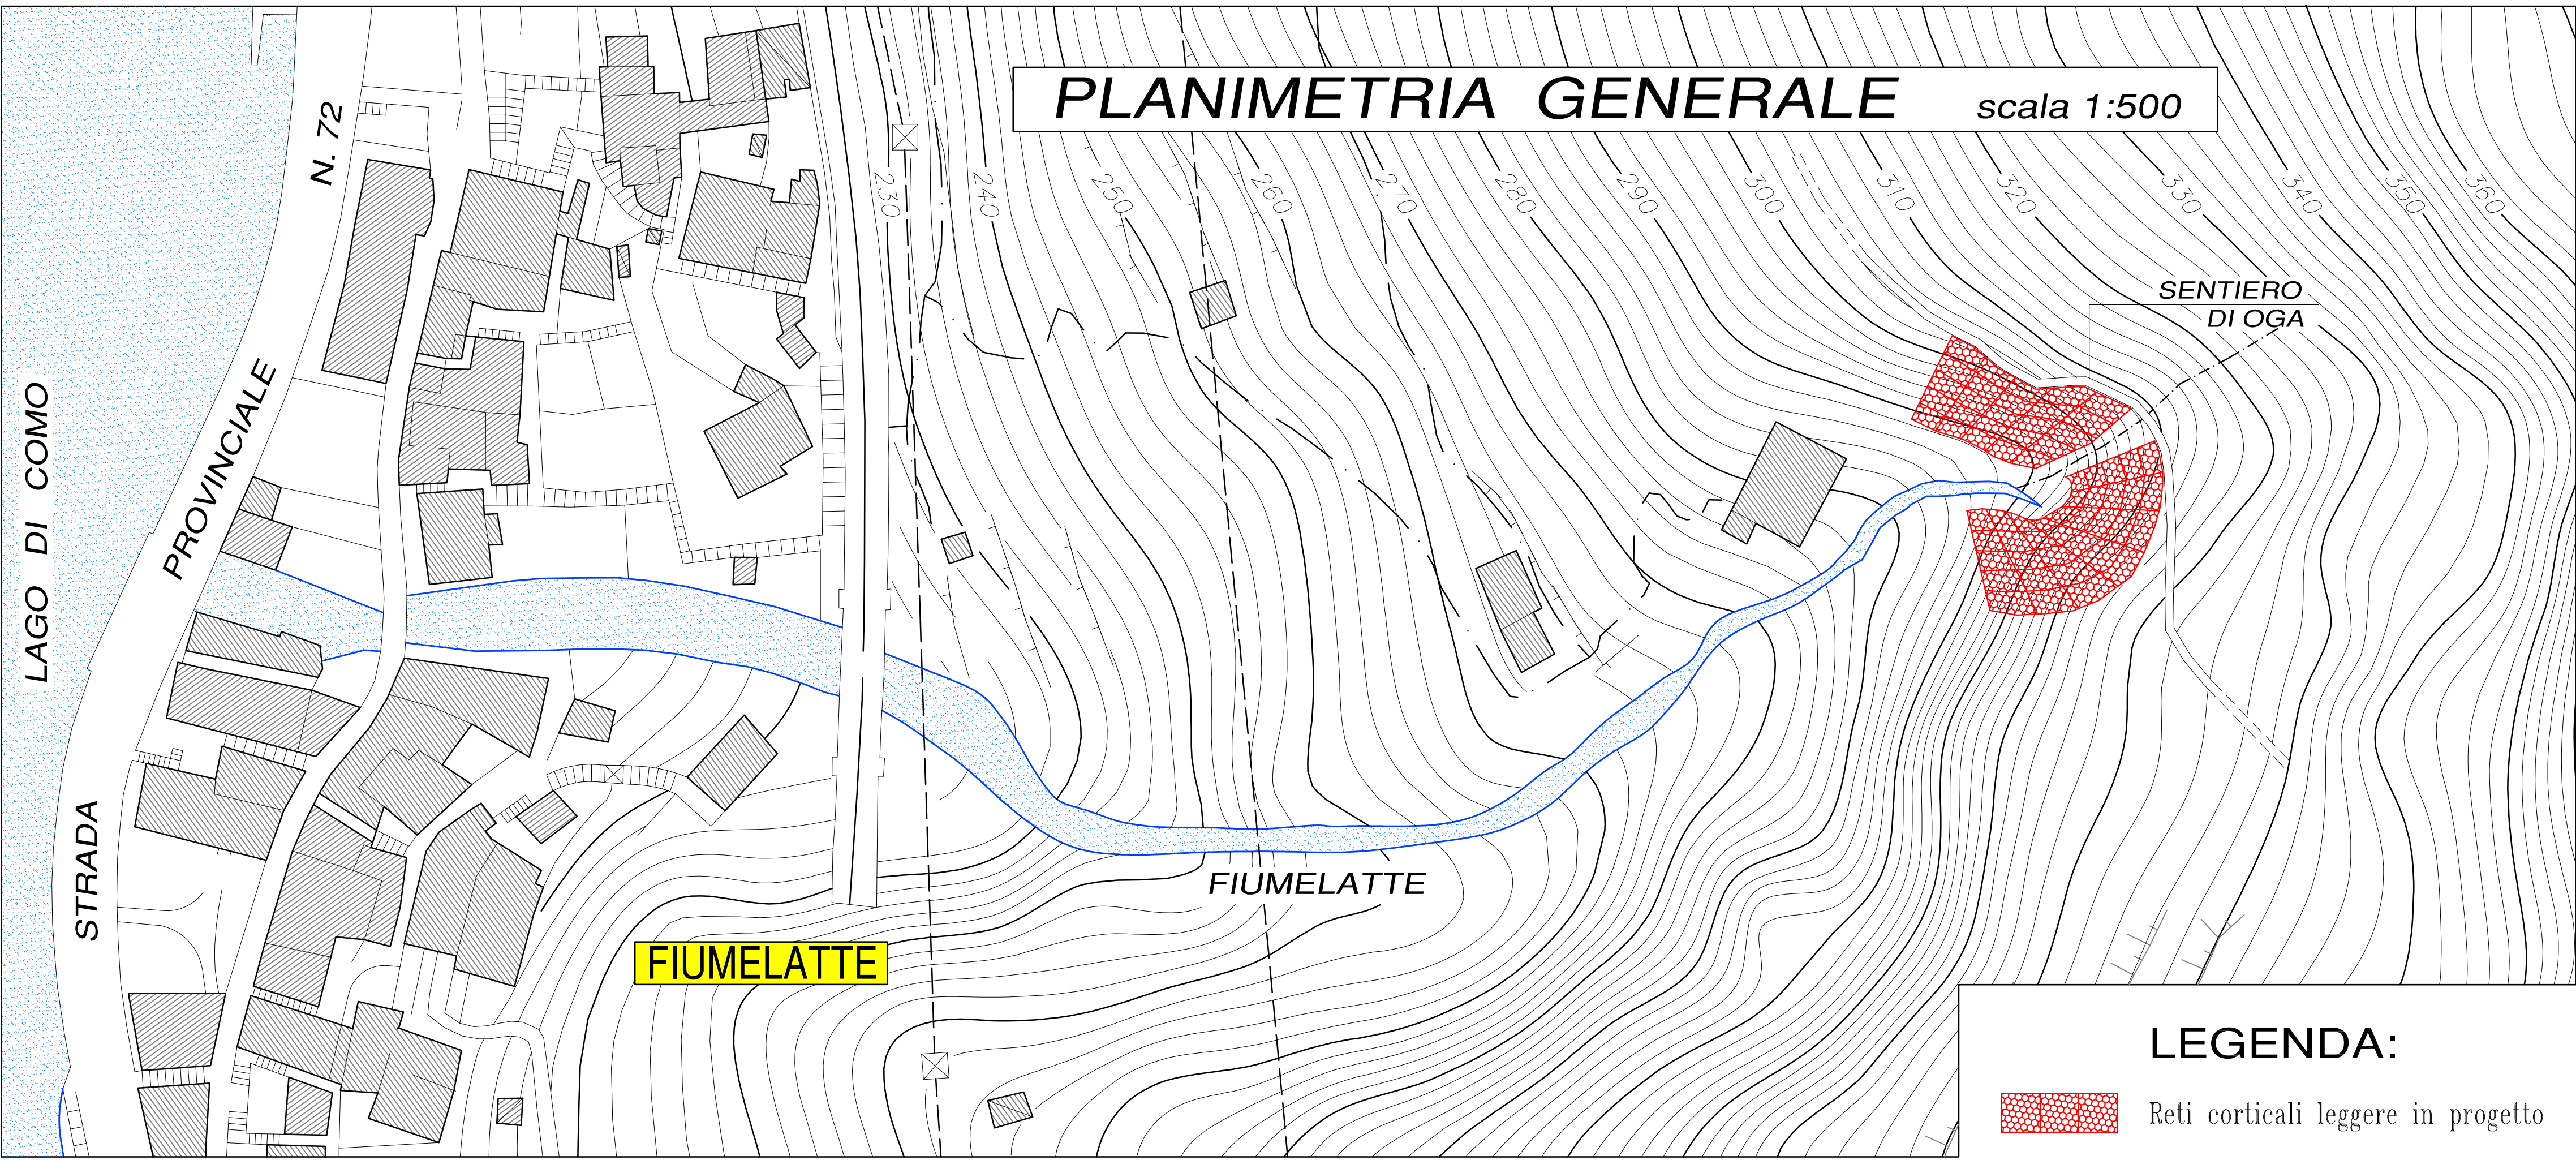

RETE "LEGGERA" PER IL RAFFORZAMENTO CORTICALE *scala 1:100*

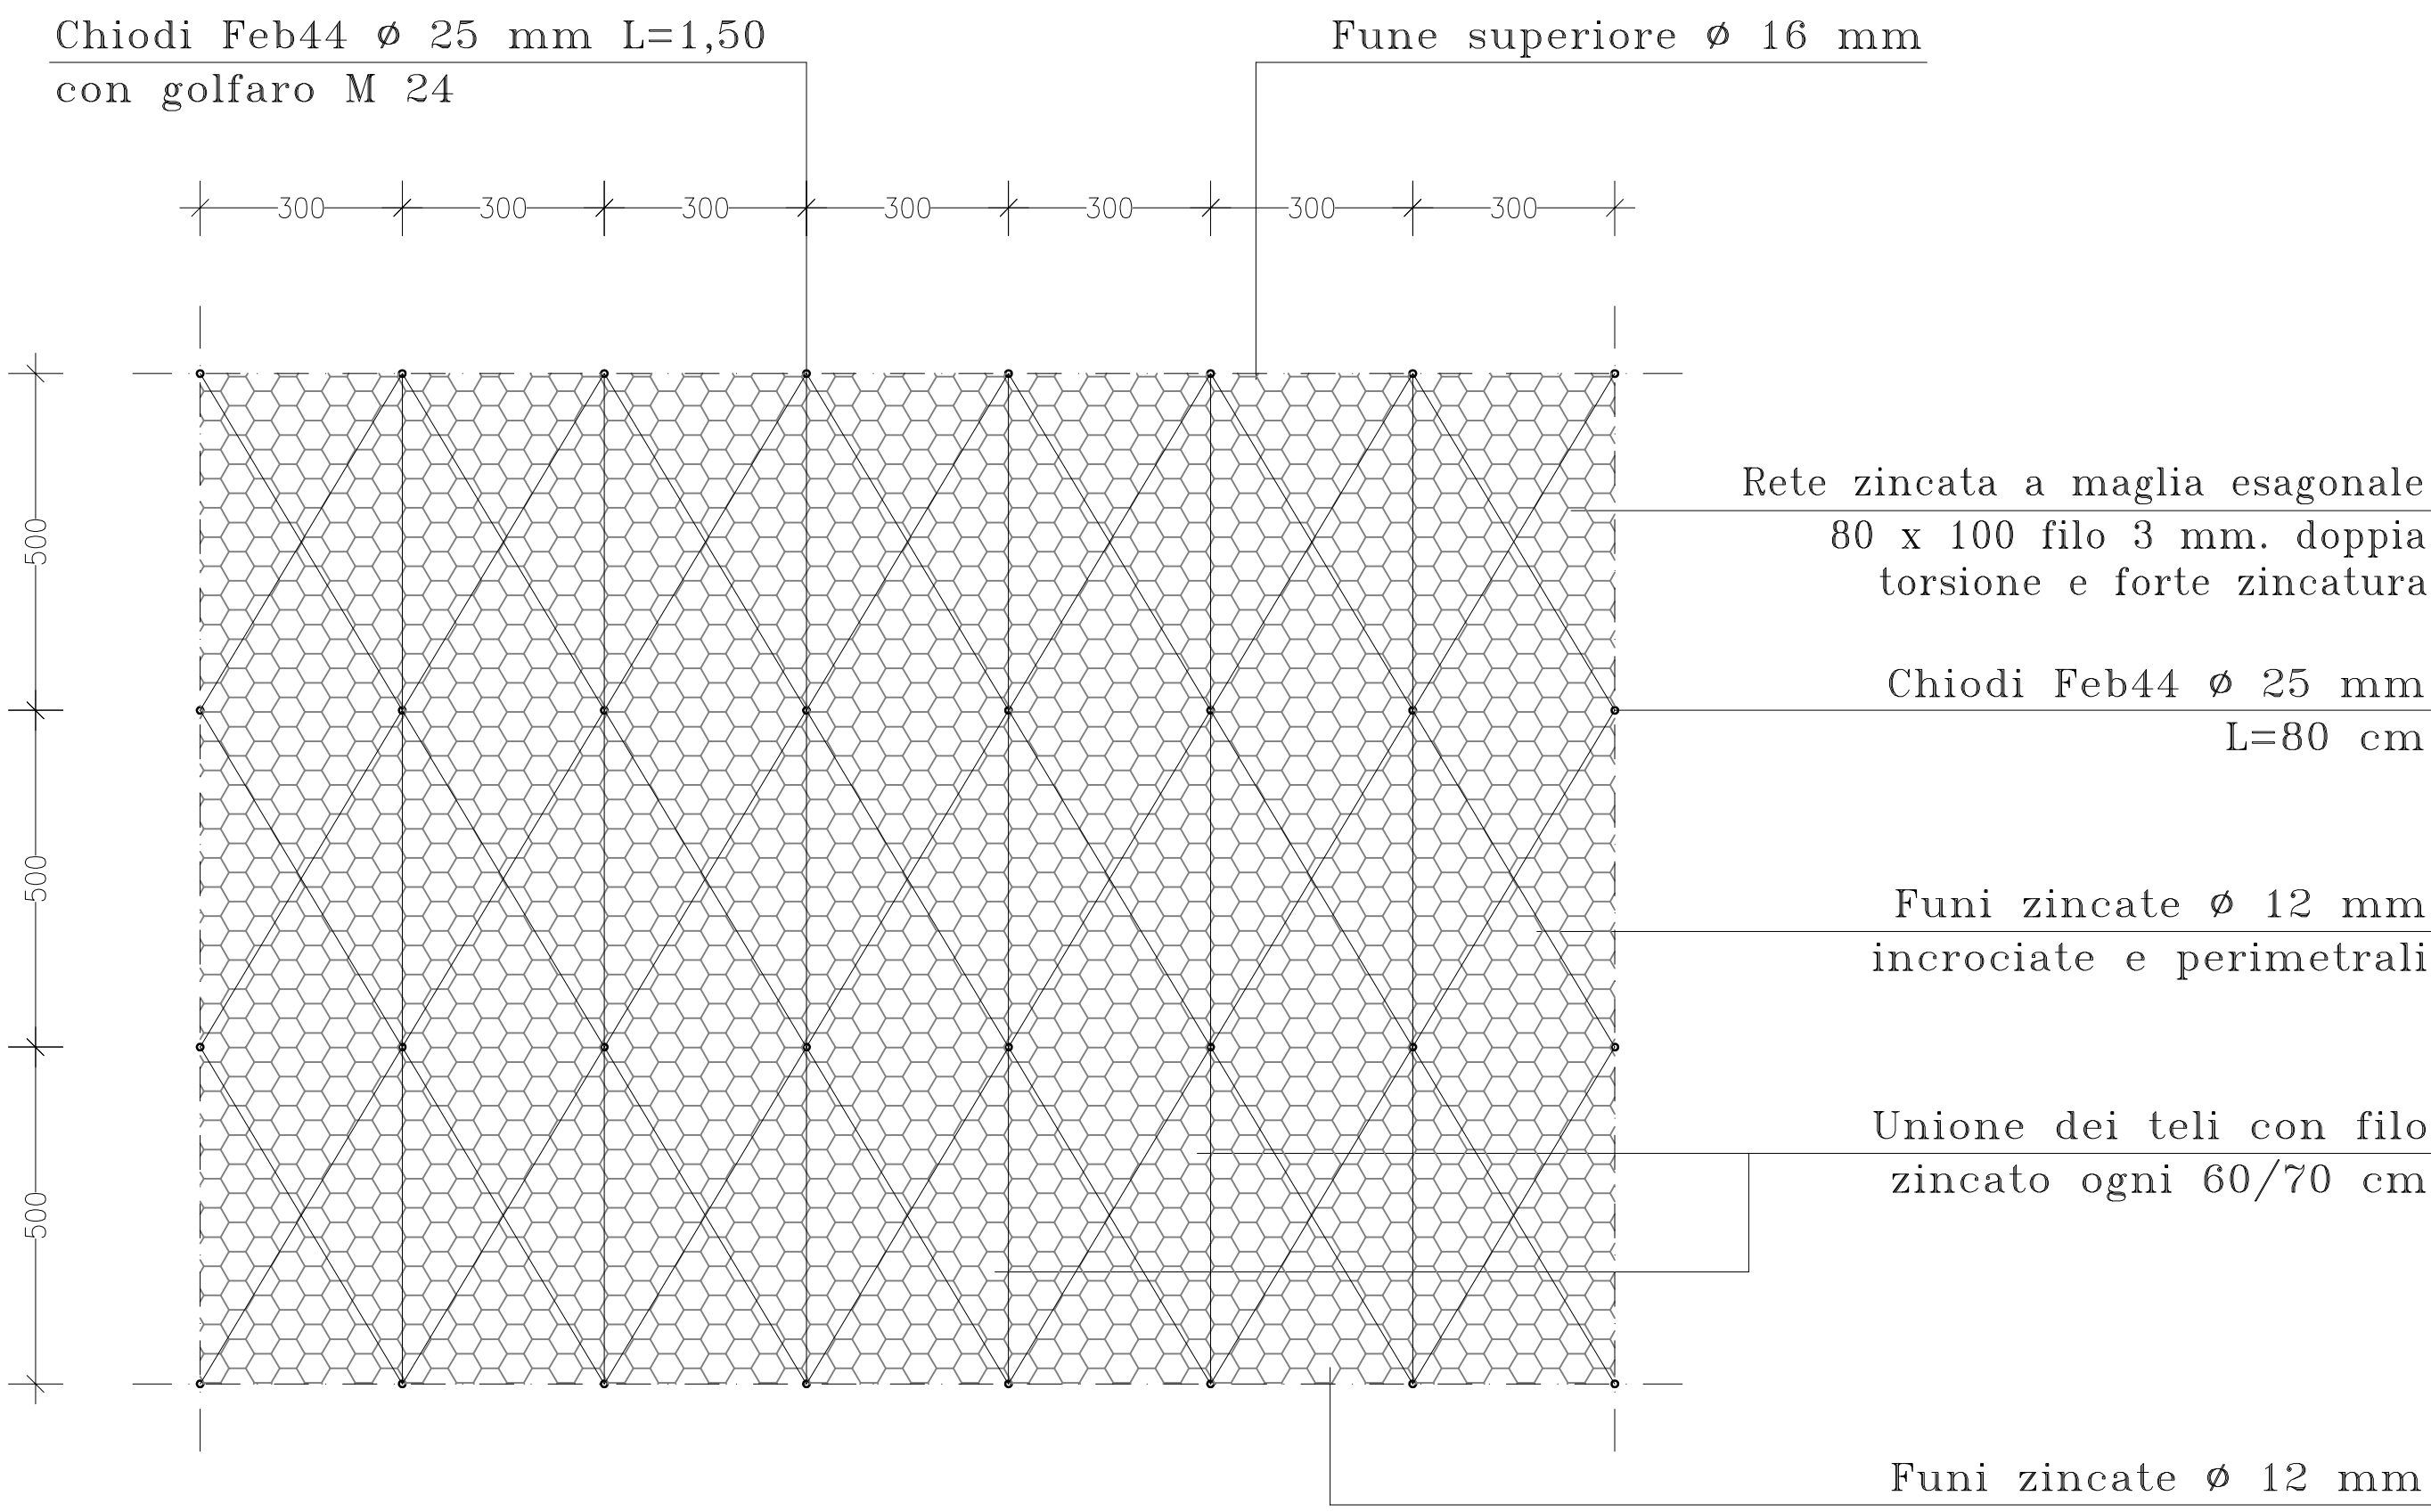



COMUNE DI VARENNA



Provincia di Lecco
Regione Lombardia

ALLESTIMENTO PERCORSO
GROTTA DI FIUMELATTE E
RIQUALIFICAZIONE ESTERNA

PROGETTO ESECUTIVO

data: 09-12-2013

scala: 1:500/100

agg.:

rep.: 10-2013

Tavola
2
PLANIMETRIA
GENERALE /
PARTICOLARE

Il progettista:
Dott. Ing. Luigi BERNARDI

Il progettista:
Dott. Ing. Fabio BERNARDI

STUDIO DI INGEGNERIA

23823 COLICO (Lecco) Via Villatico, 12
tel. 0341 940768 e-mail: info@ingbernardi.it

PROPRIETÀ RISERVATA A TERME DI LEGGE