


PIANTA scala 1:50

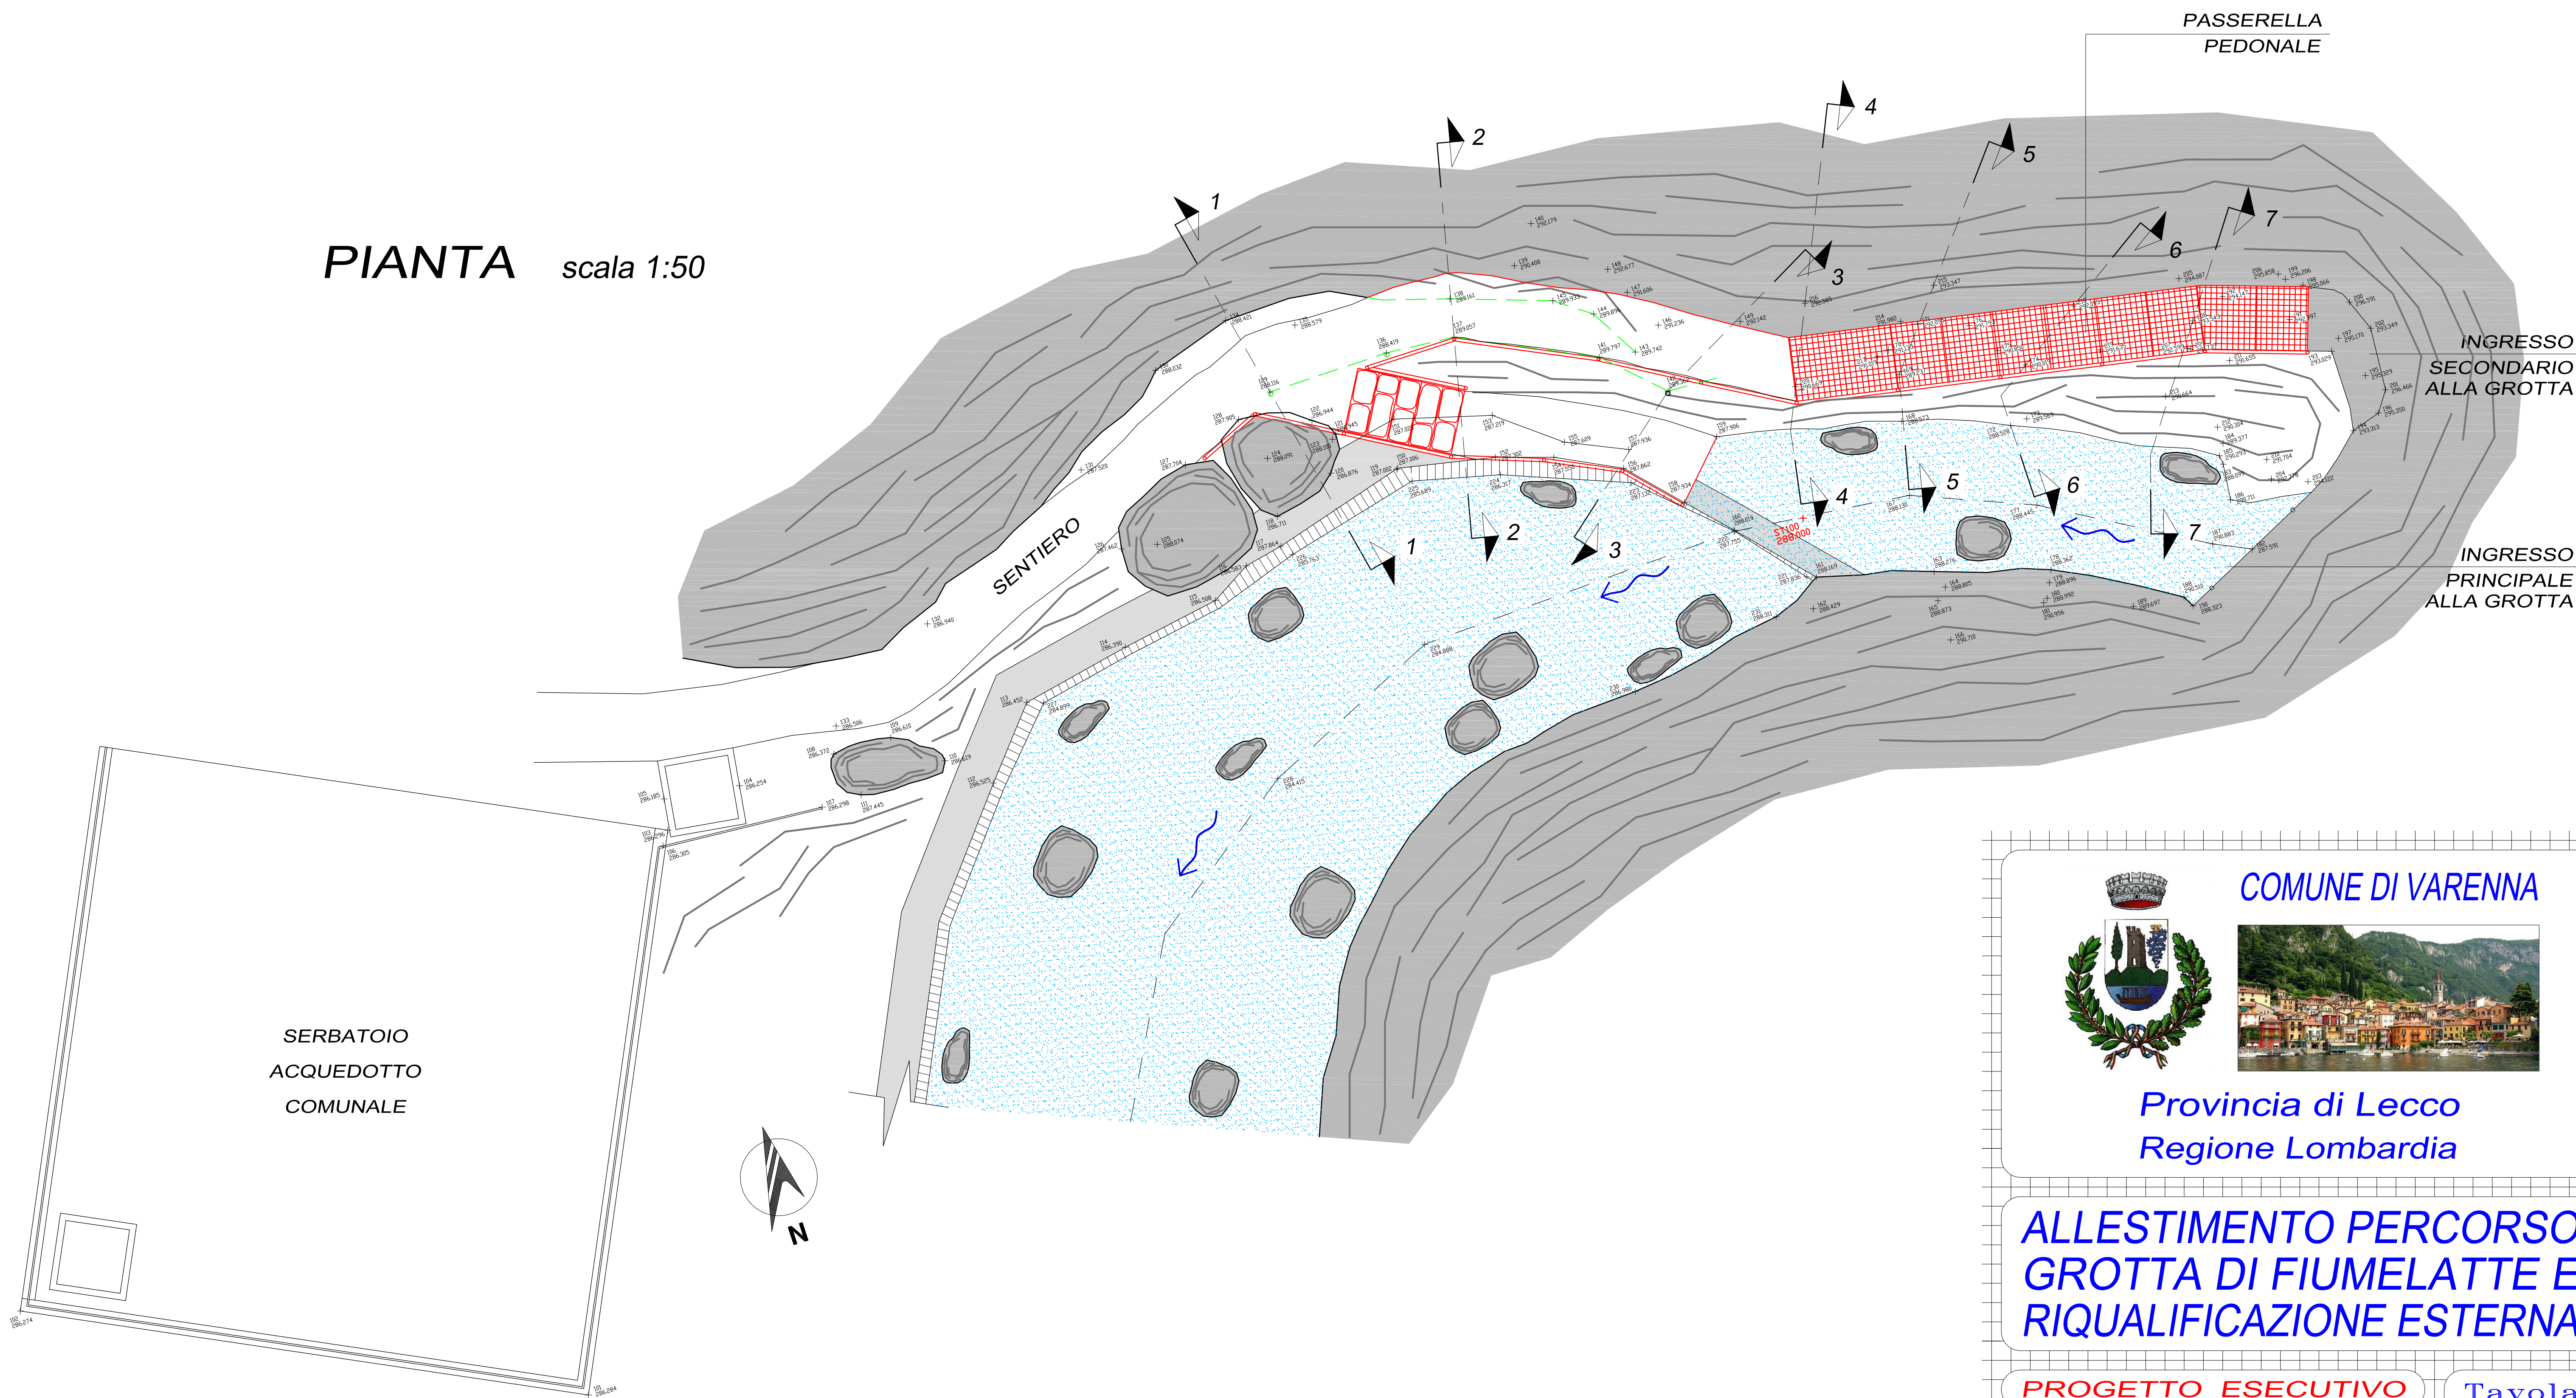

COMUNE DI VARENNA



Provincia di Lecco
Regione Lombardia

ALLESTIMENTO PERCORSO
GROTTA DI FIUMELATTE E
RIQUALIFICAZIONE ESTERNA

PROGETTO ESECUTIVO

data: 09-12-2013

scala: 1:50

agg.:

rep.: 10-2013

Dott. Ing. Luigi BERNARDI
Dott. Ing. Fabio BERNARDI

Il progettista:
Dott. Ing. Luigi BERNARDI

Tavola
3
PIANTA

STUDIO DI INGEGNERIA

23823 COLICO (Lecco) Via Villatico, 12
tel. 0341 940768 e-mail: info@ingbernardi.it

Il progettista:
Dott. Ing. Fabio BERNARDI

PROPRIETÀ RISERVATA A TITOLO DI LECCO